

Comune di Campagna Lupia (Ve) Prot. N.0002423 del 28-02-2024 arrivo

MISURA: PIANO PRIMO 124 MQ E 308.60 MC

This is an aerial map of a residential neighborhood, showing property boundaries and building footprints. A red circle highlights a specific property, which is a brick house with a driveway. The property is labeled with the number 660. Other properties in the area are labeled with numbers: 122, 708, 648, 707, 220, 706, 788, 658, 767, 822, 825, 639, 795, 199, 201, 683, 686, 844, 197, 756, and 794. The map is oriented with North at the top.

x F . . . 1 x . . .
x f . . . 91 2 .

**Agenzia delle Entrate
CATASTO FABBRICATI
Ufficio Provinciale di
Venezia**

Dichiarazione protocollo n. VE0061376 del 18/03/2022

Comune di Campagna Lupia
Via Daniele Manin

civ. 22

Identificativi Catastali:

Sezione:
Foglio: 8
Particella: 660
Subalterno: 9

Compilata da:

Bozzato Debora
Iscritto all'albo:
Architetti


Prov. Venezia

N. 3525

Planimetria

Scheda n. 1

Scala 1:200

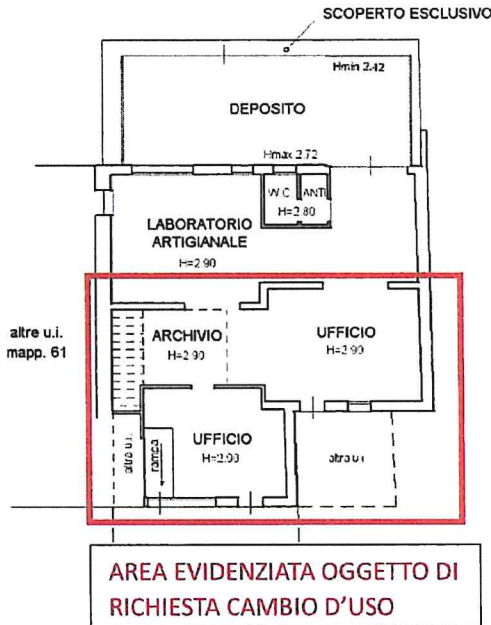

PIANTA PIANO TERRA



ORIENTAMENTO

Ultima planimetria in atti

Data: 26/02/2024 - n. T68668 - Richiedente: BZZDBR78T45D325T

Totale schede: 1 - Formato di acquisizione: A4(210x297) - Formato stampa richiesto: A4(210x297)

Catasto dei Fabbricati - Situazione al 26/02/2024 - Comune di CAMPAGNA LUPIA (403) - < Foglio 8 - Particella 660 - Subalterno 9 >
VIA DANIELE MANIN n. 22 Piano T


Data: 26/02/2024 - n. T62527 - Richiedente: Telematico

ELABORATO PLANIMETRICO	
Compilato da:	Bozzato Debora
Iscritto all'albo:	Architetti
Prov. Venezia	N. 3525


Agenzia delle Entrate
CATASTO FABBRICATI
Ufficio Provinciale di
Venezia

Comune di Campagna Lupia	Protocollo n. VE0061377 del 18/03/2022
Sezione: Foglio: 8 Particella: 660	Tipo Mappale n. 24553 del 07/02/2022
Dimostrazione grafica dei subalterni	
Scala 1 : 500	

AREA EVIDENZIATA OGGETTO DI
RICHIESTA CAMBIO D'USO

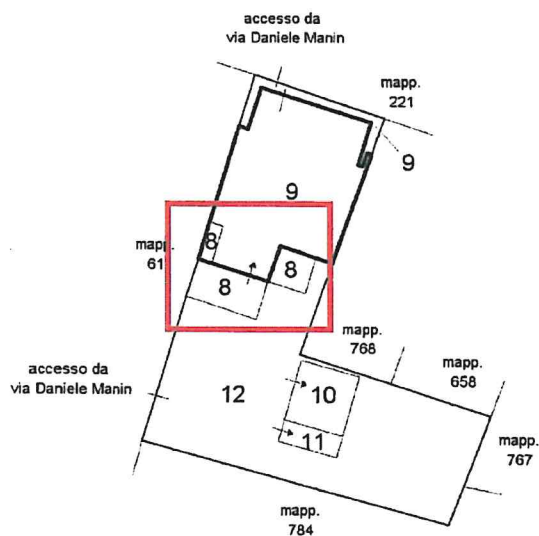

PIANO TERRA

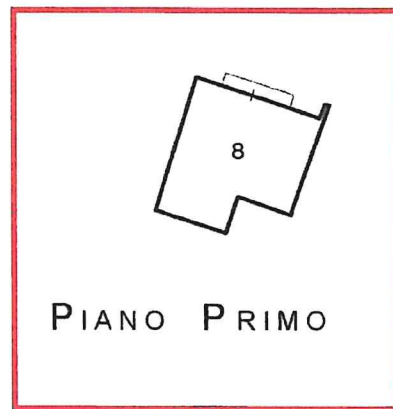

PIANO PRIMO



ORIENTAMENTO

Ultima planimetria in atti

Data: 26/02/2024 - n. T62527 - Richiedente: Telematico

Totale schede: 2 - Formato di acquisizione: A4(210x297) - Formato stampa richiesto: A4(210x297) - Fattore di scala non utilizzabile

Elaborato Planimetrico - Catasto dei Fabbricati - Situazione al 26/02/2024 - Comune di CAMPAGNA LUPIA (B493) - < Foglio 8 Particella 660 >

Comune di Campagna Lupia (Ve) Prot. N. 0002423 del 28-02-2024 arrivo

