



1 distacco del timpano dal arco



2 perdita malta legante e disallineamento mattoni spalla sud ponte



3 distacco cordolo in c.a. manufatto del Consorzio di Bonifica Acque Risorgive




4 abbassamento pietra chiave lato sud e cedimento del sovrastante manto stradale




5 cordolo disallineato




porzioni di muratura mancante

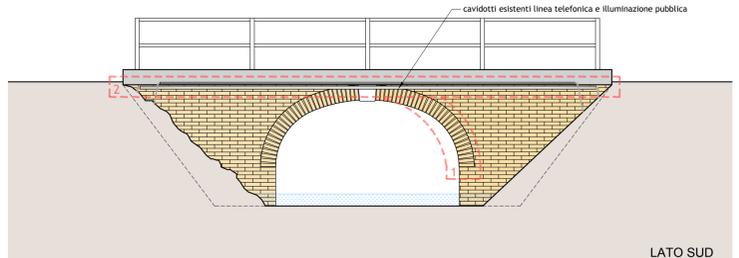


LATO SUD

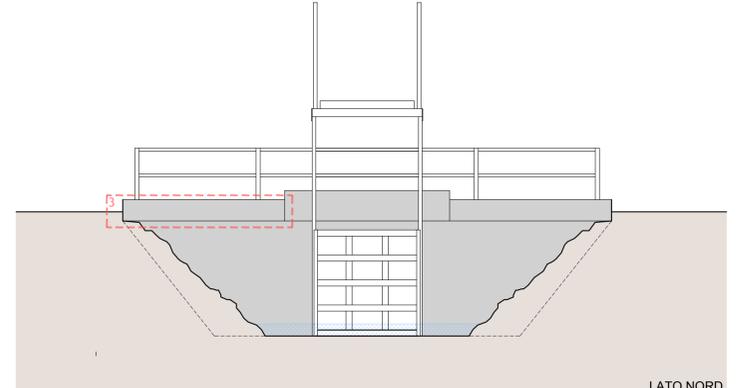


LATO NORD

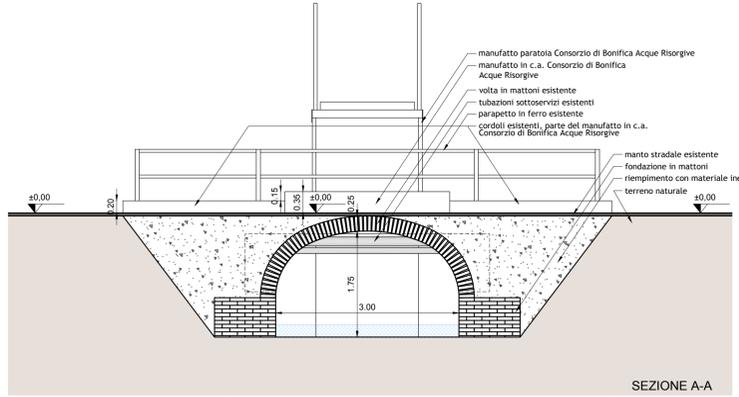

SEZIONE A-A

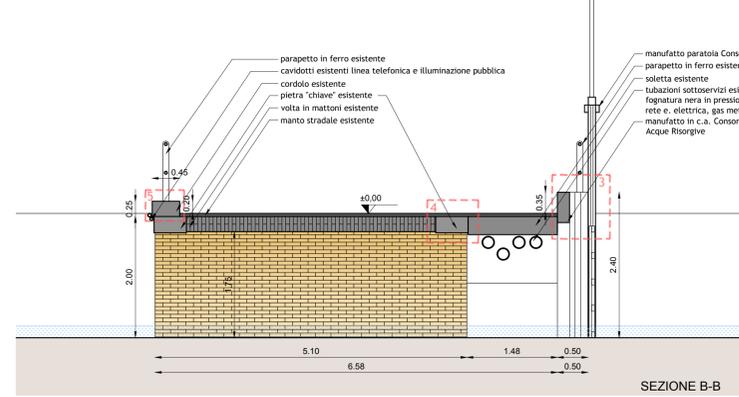

SEZIONE B-B

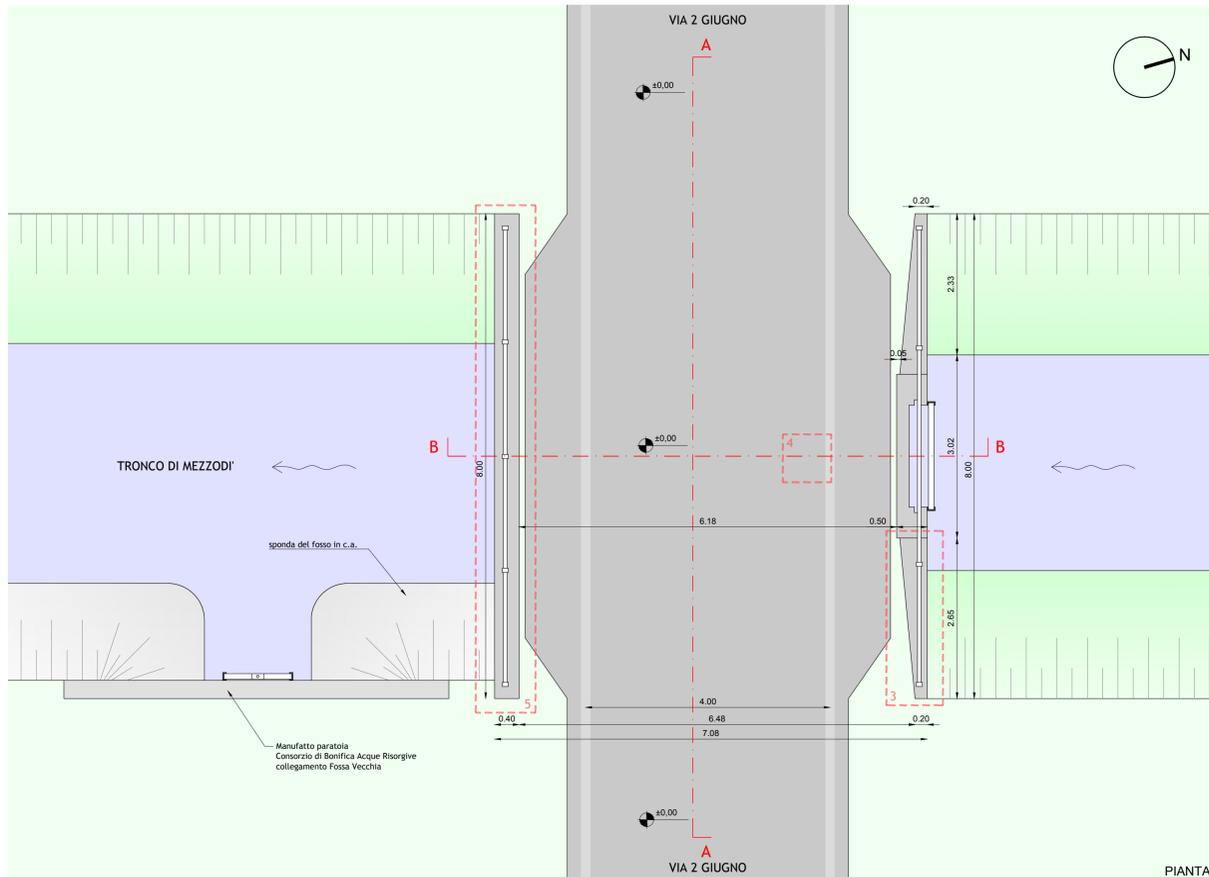

PIANTE

COMUNE DI CAMPAGNA LUPIA  
Regione Veneto

DGR n.1924 del 28 ottobre 2014  
"Fondo regionale per la riqualificazione ed il risanamento del paesaggio veneto. Programma biennale 2014-2015, LR 10/2011. Progetto "Interventi di riqualificazione, risanamento e valorizzazione dei paesaggi degradati", art. 143, comma 4, Digs. 42/2004, art.17, L.R. 1/2009. Deliberazione/CR 103/2014

**RIQUALIFICAZIONE PAESAGGISTICA E VALORIZZAZIONE DELLA STRADA LA VIA DELLE VALLI O DEI PALUDI**

**PROGETTO ESECUTIVO**

ELABORATO  
**C 02 a**

**RILIEVO DELLO STATO DI FATTO**  
**RESTAURO PONTE SUL TRONCO DI MEZZODI'**

PROGETTAZIONE scala 1:50  
sistemiterritoriali.it RESPONSABILE DEL PROCEDIMENTO  
via Piave 15/1, 30031 Dolio (VE) geom. FATTORETTO RENATO  
tel. 0414648905 fax. 0414648906 settore Lavori Pubblici  
e-mail: info@sistemiterritoriali.net Comune di Campagna Lupia

DANILO BATTISTA ingegnere

MARINA PACCHIANI urbanista

MARKO MARZIC architetto

REV	DATA	DESCRIZIONE
00	02-2016	CONSEGNA