




vista prospetto sud



vista prospetto ovest




vista interno del capitello

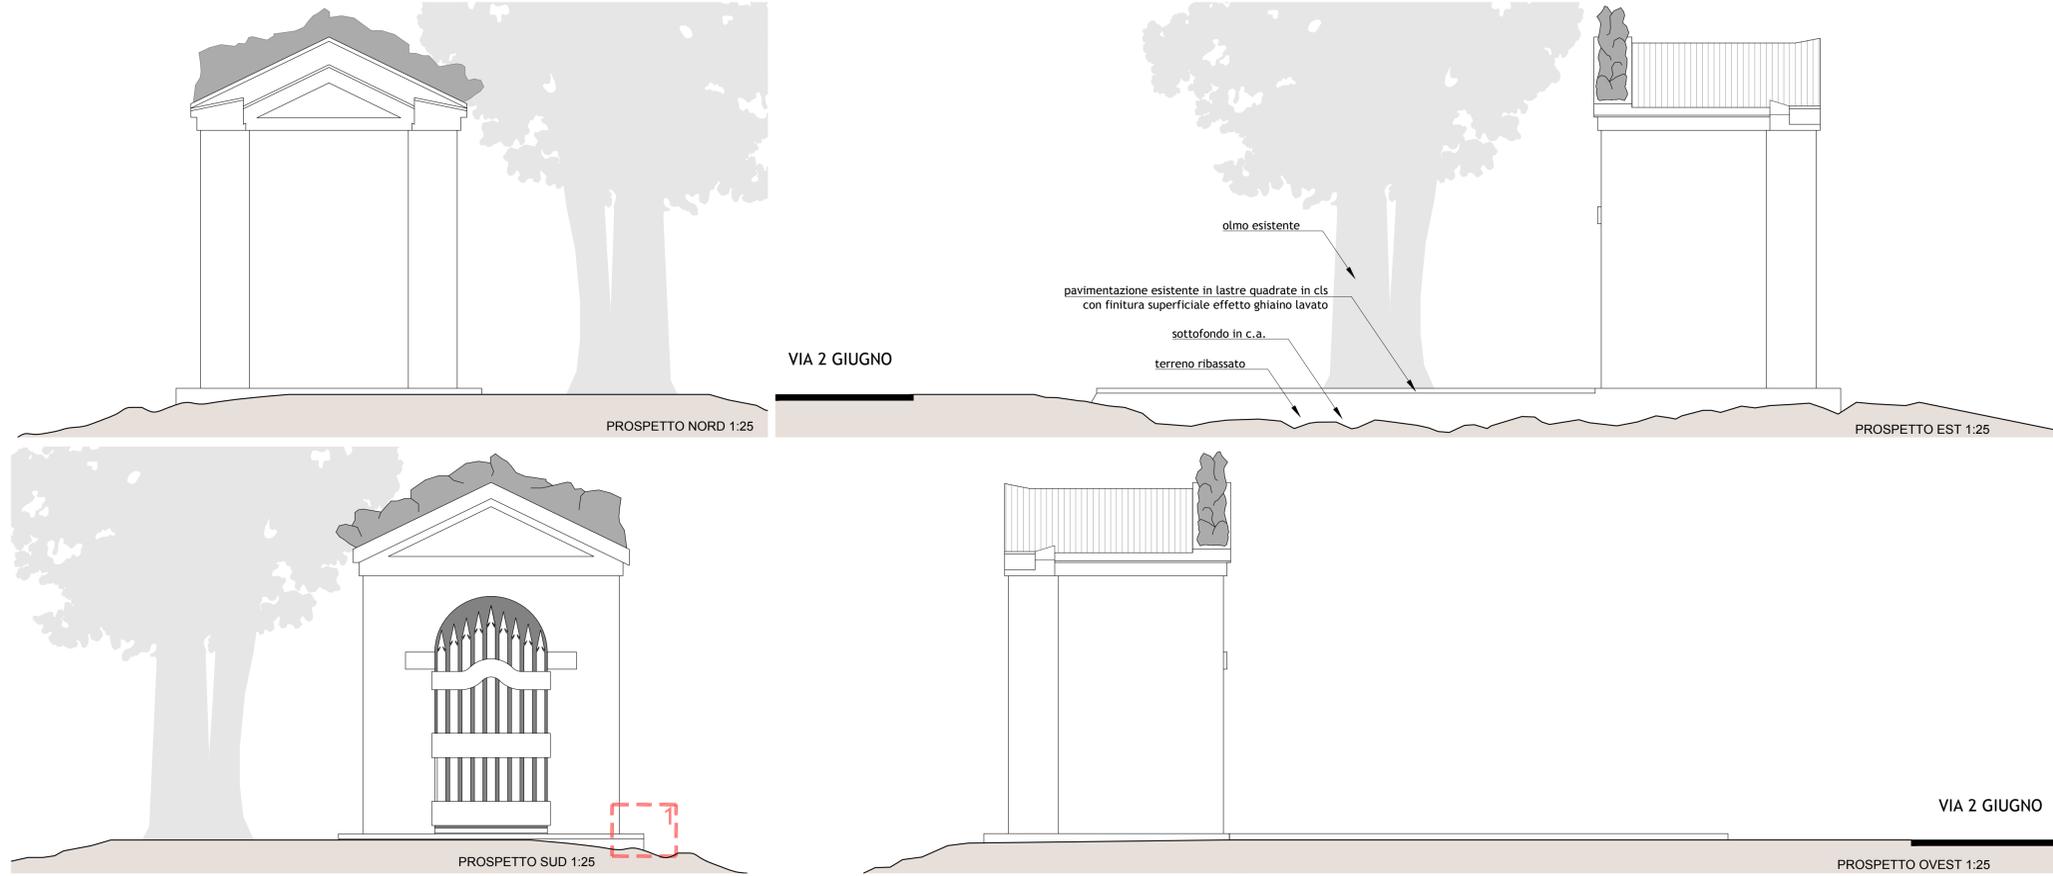

1 dettaglio della piazzetta frontale pavimentata in piastre in cls con effetto ghiaio lavato, sovrapposte al sottofondo in c.a. Sul lato est (rappresentato in foto) è presente un dislivello del piano della piazzetta rispetto la quota del terreno circostante



2 dettaglio di connessione tra la piazzetta frontale e il cordolo in getto con finitura in ghiaio lavato intorno al capitello

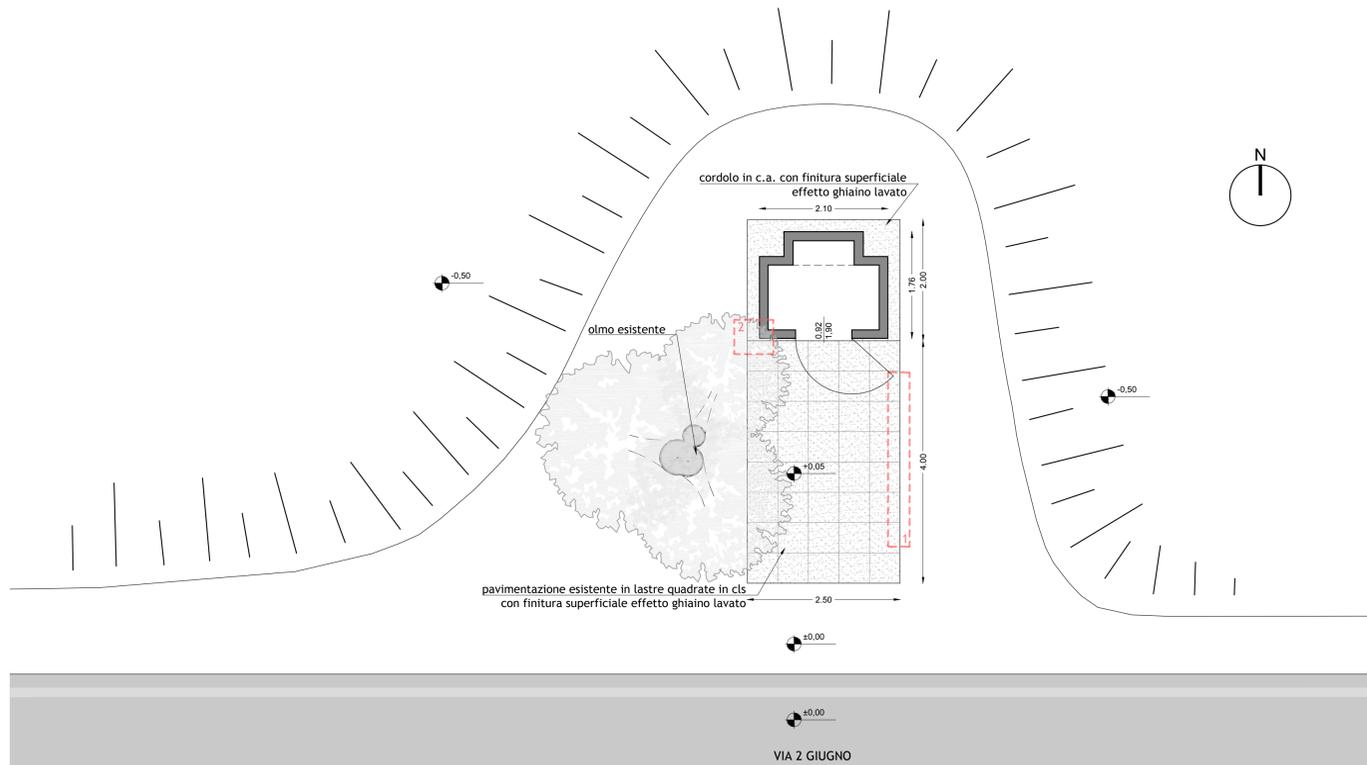

PIANTA 1:50

COMUNE DI CAMPAGNA LUPIA
Regione Veneto

DGR n.1924 del 28 ottobre 2014
"Fondo regionale per la riqualificazione ed il risanamento del paesaggio veneto. Programma biennale 2014-2015, LR 10/2011. Progetto "Interventi di riqualificazione, risanamento e valorizzazione dei paesaggi degradati", art. 143, comma 4, Digs. 42/2004; art.17, L.R. 1/2009. Deliberazione/CR 103/2014

RIQUALIFICAZIONE PAESAGGISTICA E VALORIZZAZIONE DELLA
STRADA LA VIA DELLE VALLI O DEI PALUDI

PROGETTO ESECUTIVO

ELABORATO
C 02 b

RILIEVO STATO DI FATTO
SISTEMAZIONE AMBITO CAPITELLO S. ANTONIO

1:50

PROGETTAZIONE

sistemitorrionali

via Piave 15/1, 30031 Dolo (VE)
tel. 041464506 fax. 041464505
e-mail: info@sistemitorrionali.net

DANILO BATTISTA ingegnere

RESPONSABILE DEL PROCEDIMENTO

geom. FATTORETTO RENATO
settore Lavori Pubblici
Comune di Campagna Lupia

MARINA PACCHIANI urbanista

MARKO MARZIC architetto

REV	DATA	DESCRIZIONE
00	02-2016	CONSEGNA