




LATO SUD

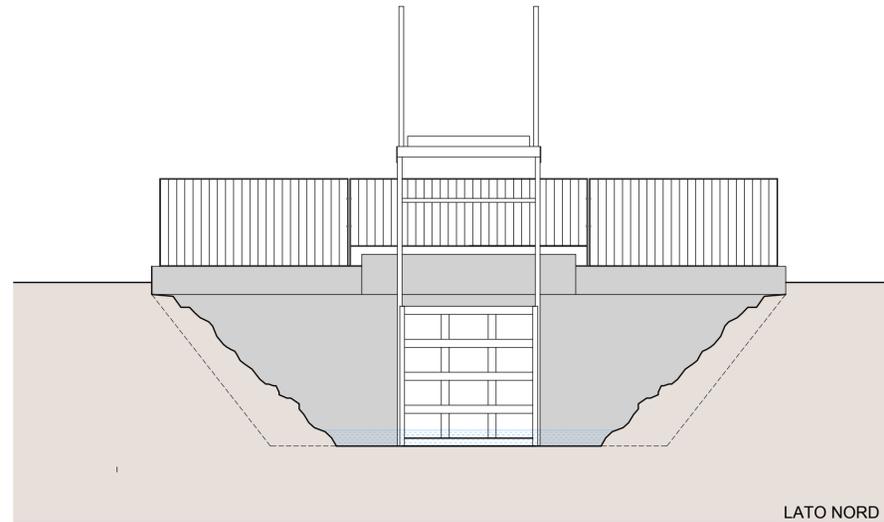


LATO NORD

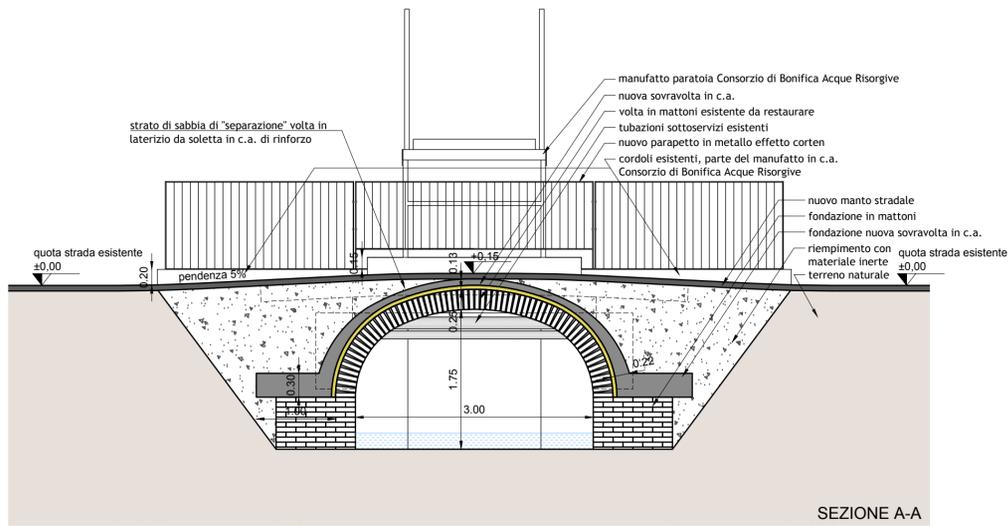

SEZIONE A-A

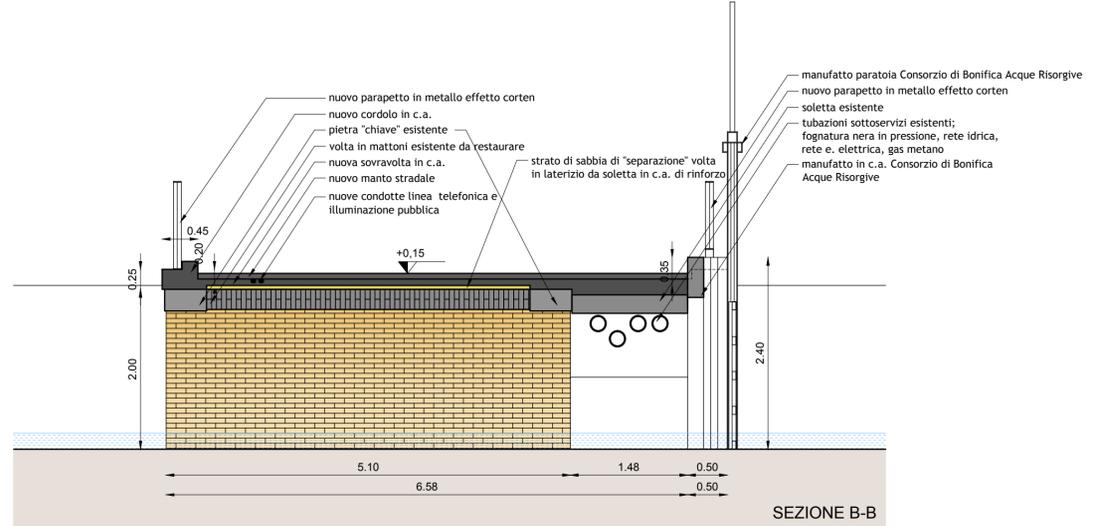

SEZIONE B-B

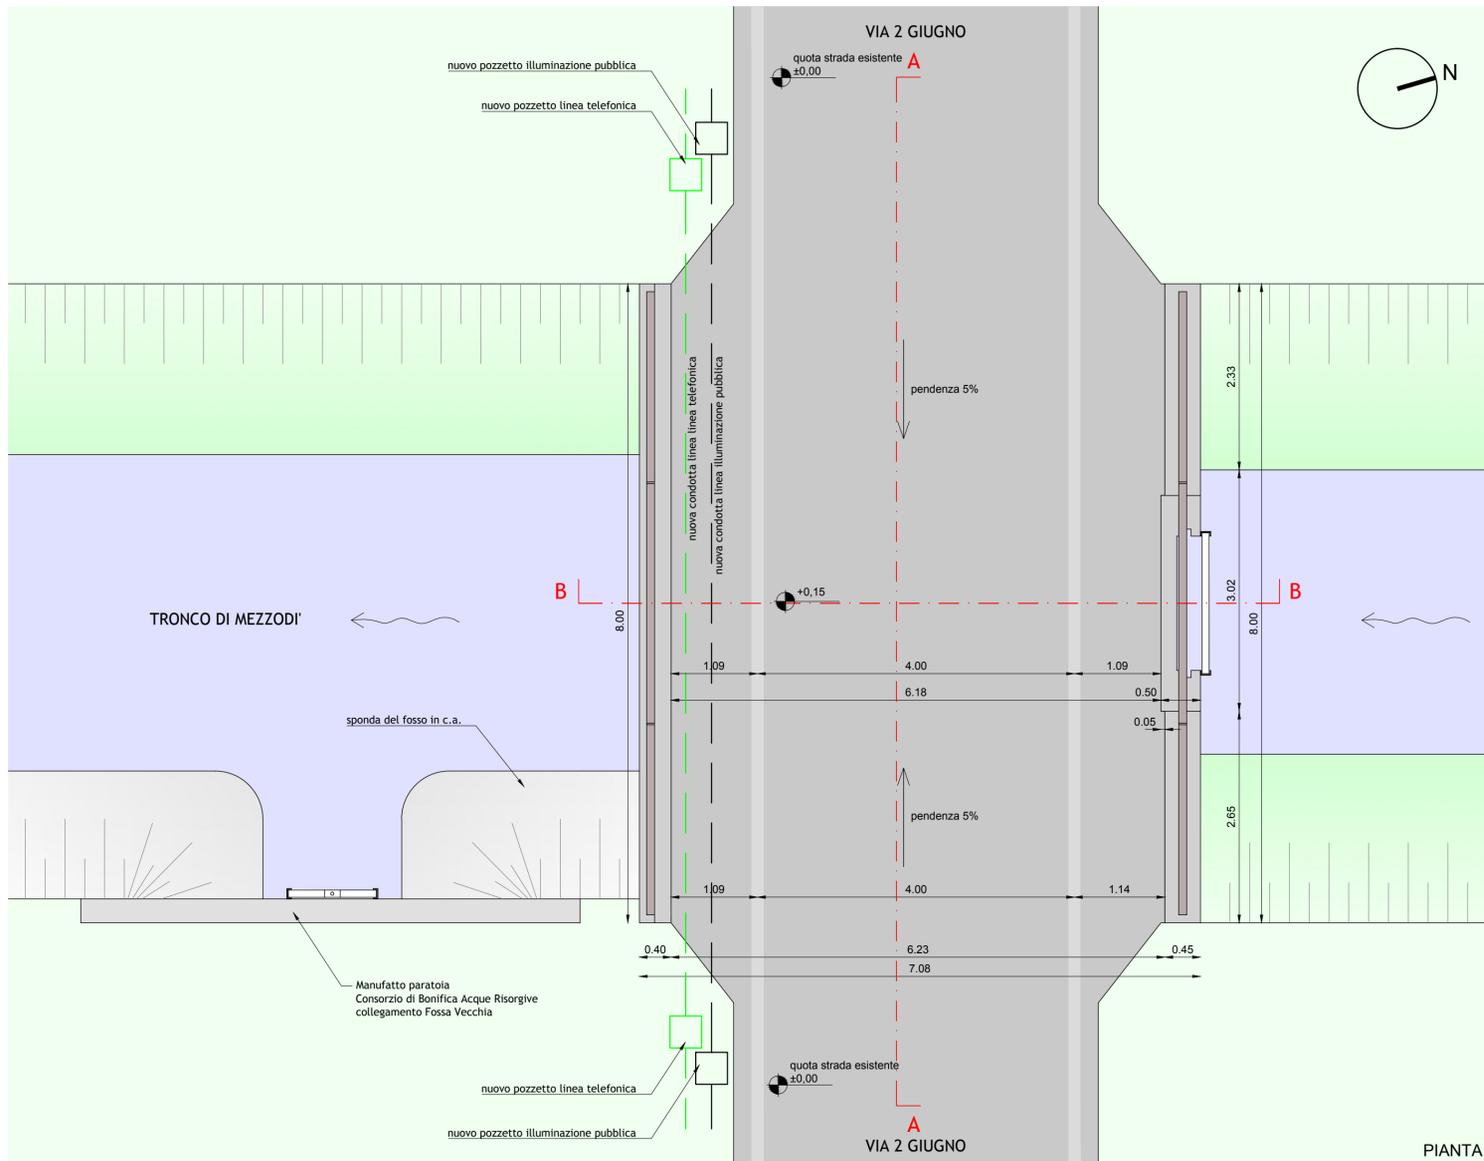

PIANTA

COMUNE DI CAMPAGNA LUPIA  
Regione Veneto

DGR n.1924 del 28 ottobre 2014  
"Fondo regionale per la riqualificazione ed il risanamento del paesaggio veneto. Programma biennale 2014-2015. L.R. 10/2011. Progetto "Interventi di riqualificazione, risanamento e valorizzazione dei paesaggi degradati", art. 143, comma 4, Dlgs. 42/2004; art.17, L.R. 1/2009. Deliberazione/CR 103/2014

**RIQUALIFICAZIONE PAESAGGISTICA E VALORIZZAZIONE DELLA STRADA LA VIA DELLE VALLI O DEI PALUDI**

**PROGETTO ESECUTIVO**

ELABORATO  
**C 03 a**

**STATO DI PROGETTO - PIANTE, PROSPETTI SEZIONI PONTE SUL TRONCO DI MEZZODI'**

scala 1:50

PROGETTAZIONE

RESPONSABILE DEL PROCEDIMENTO

**sistemiterritoriali**<sub>srl</sub>

geom. FATTORETTO RENATO  
settore Lavori Pubblici  
Comune di Campagna Lupia

via Piave 15/1, 30031 Dolo (VE)  
tel. 041/464906 fax. 041/464906  
e-mail: info@sistemiterritoriali.net

DANILO BATTISTA ingegnere

MARINA PACCHIANI urbanista

MARKO MARZIC architetto

REV	DATA	DESCRIZIONE
00	02-2016	CONSEGNA