




dettaglio parapetto lato sud in metallo effetto corten
1:25

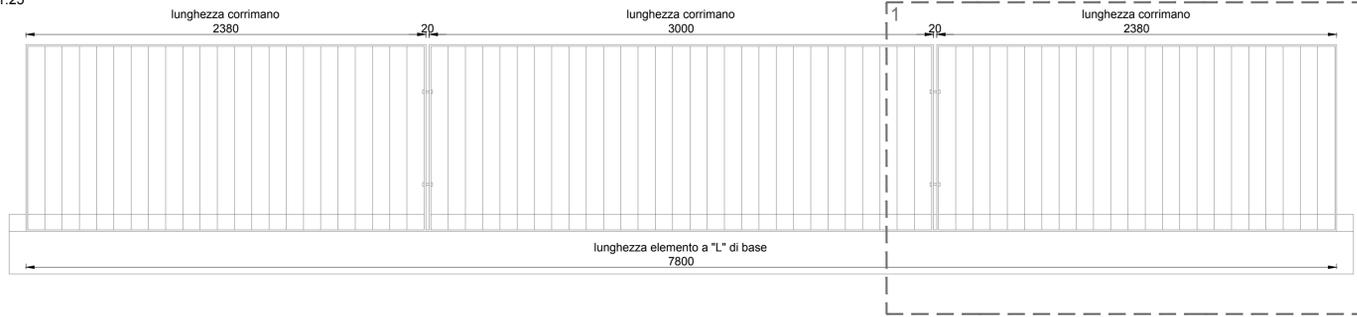



dettaglio parapetto lato nord in metallo effetto corten
1:25

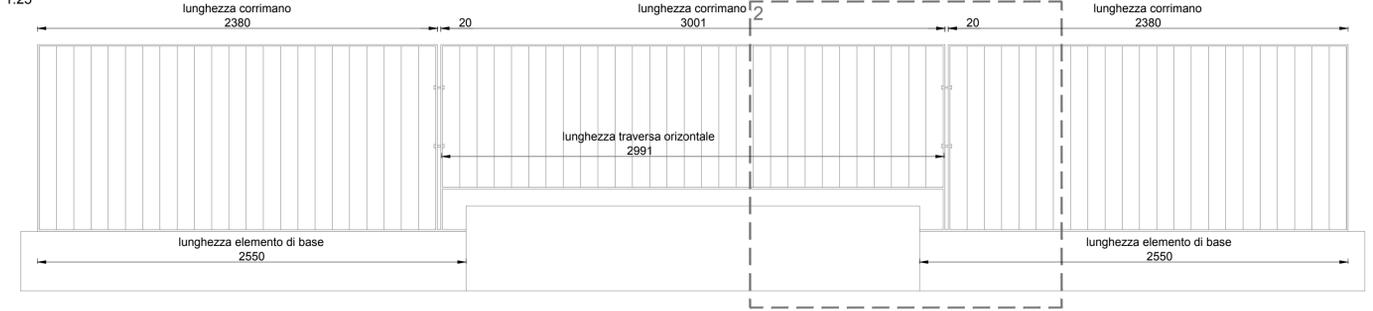


particolare n. 1
1:10

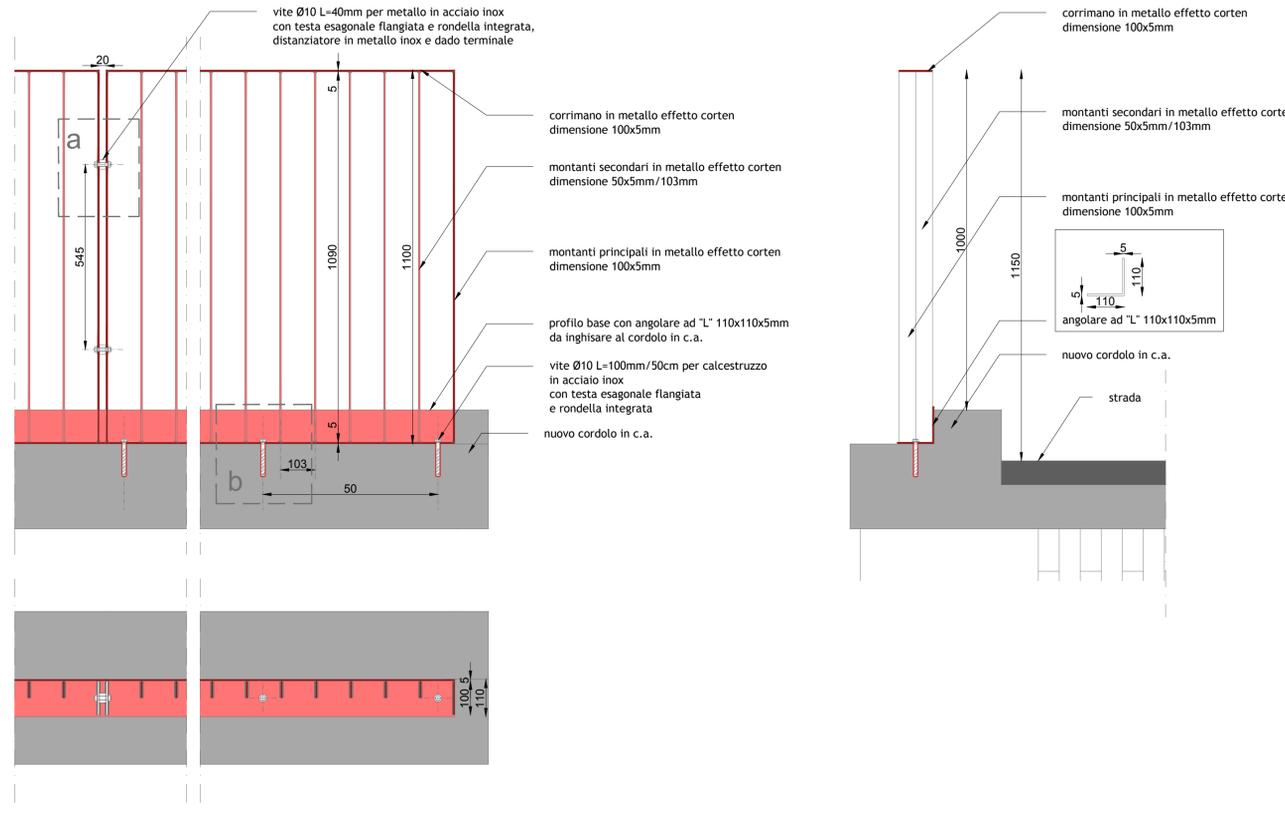


particolare n. 2
1:10

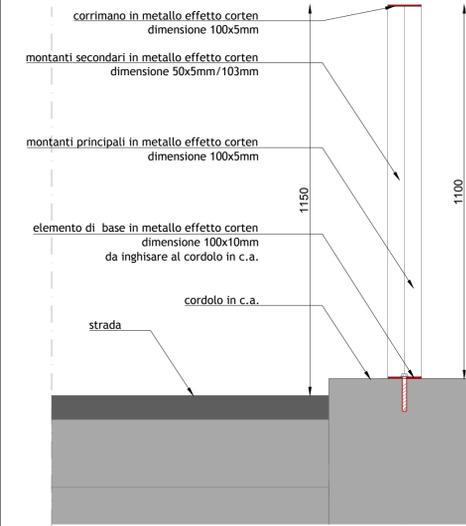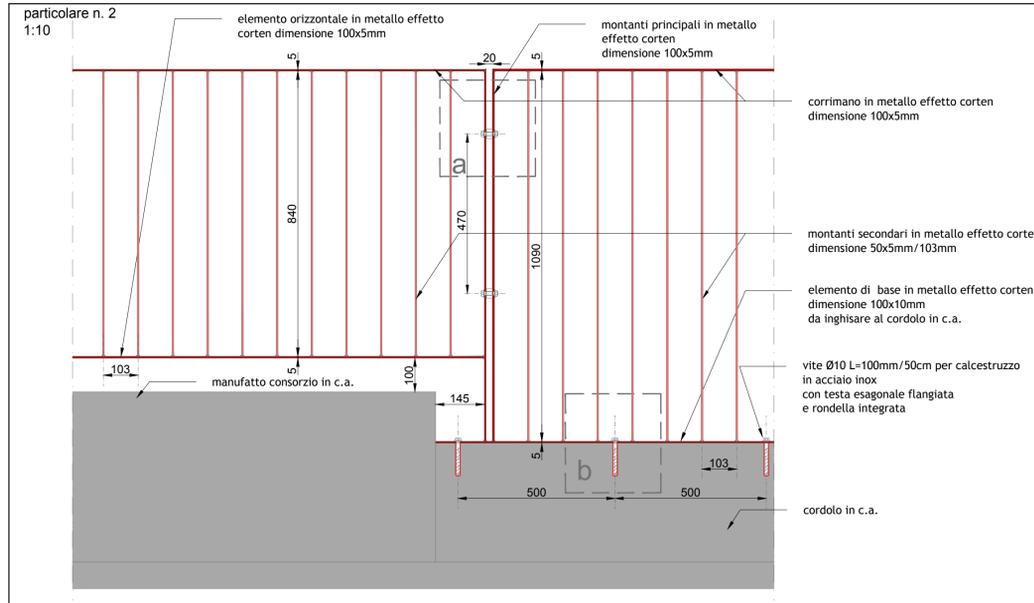


sezione stradale ponte
1:10

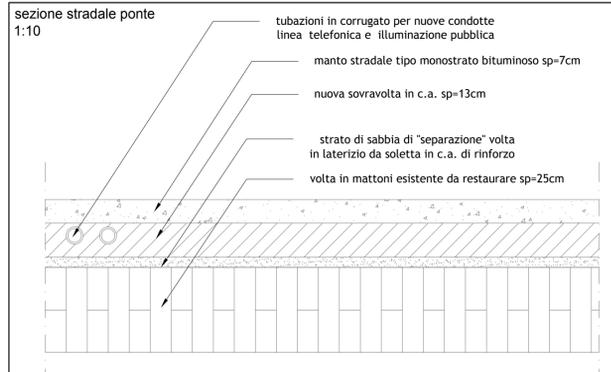

dettaglio di aggancio a
1:2

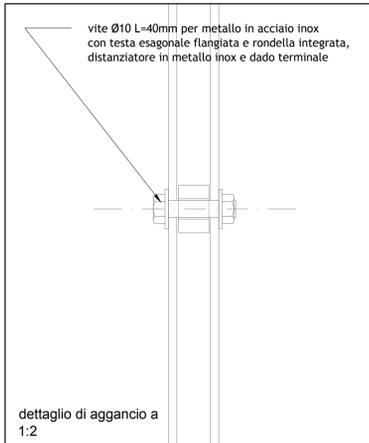

dettaglio di aggancio b
1:2

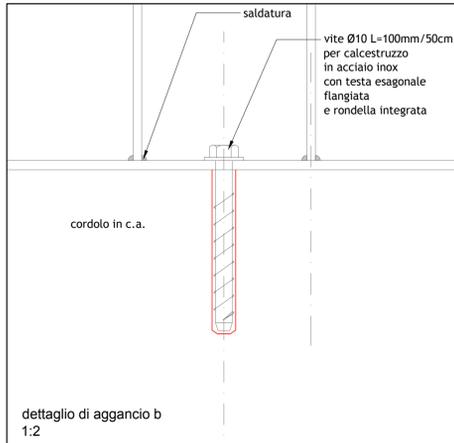

COMUNE DI CAMPAGNA LUPIA
Regione Veneto

DGR n.1924 del 28 ottobre 2014
"Fondo regionale per la riqualificazione ed il risanamento del paesaggio veneto. Programma biennale 2014-2015. L.R. 10/2011. Progetto "Interventi di riqualificazione, risanamento e valorizzazione dei paesaggi degradati", art. 143, comma 4, Dlgs. 42/2004; art.17, L.R. 1/2009. Deliberazione/CR 103/2014

RIQUALIFICAZIONE PAESAGGISTICA E VALORIZZAZIONE DELLA STRADA LA VIA DELLE VALLI O DEI PALUDI

PROGETTO ESECUTIVO

ELABORATO

C 03 b

STATO DI PROGETTO - PARTICOLARI COSTRUTTIVI PONTE SUL TRONCO DI MEZZODI'

1:2

scala 1:10

PROGETTAZIONE

sistemitorritoriali

via Piave 15/1, 30031 Dolo (VE)

tel. 041/464906 fax. 041/464906

e-mail: info@sistemitorritoriali.net

DANILO BATTISTA ingegnere

RESPONSABILE DEL PROCEDIMENTO

geom. FATTORETO RENATO

settore Lavori Pubblici

Comune di Campagna Lupia

MARINA PACCHIANI urbanista

MARKO MARZIC architetto

| REV | DATA | DESCRIZIONE |
|-----|--------|-------------|
| 00 | 2-2016 | CONSEGNA |