


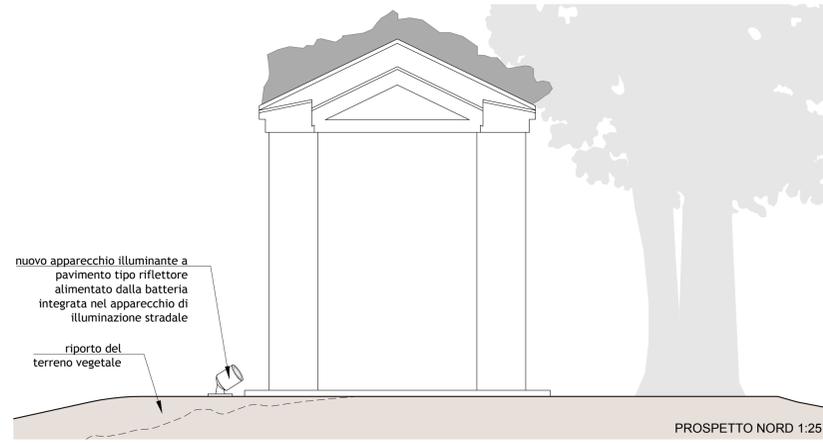


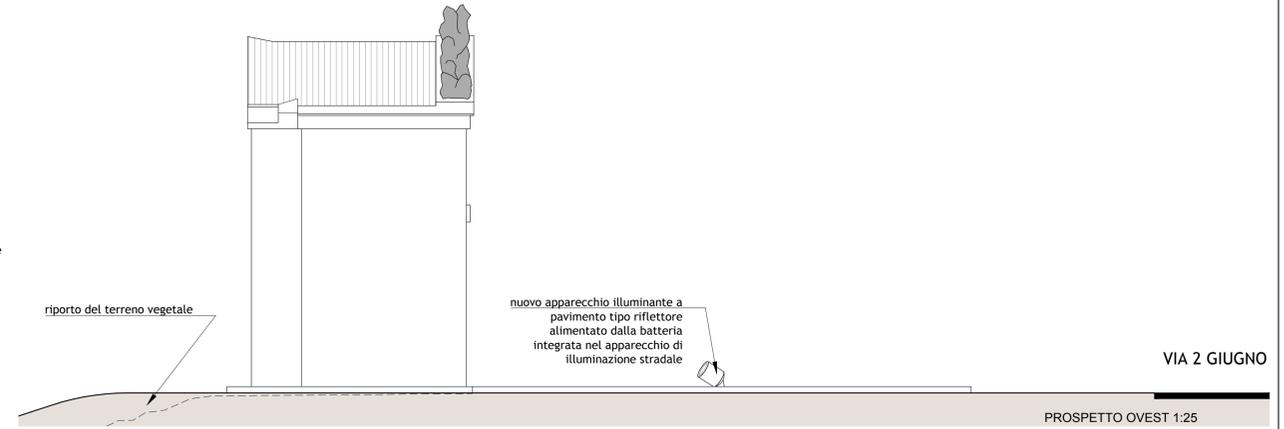

FOTOINSERIMENTO NUOVO CORPO ILLUMINANTE

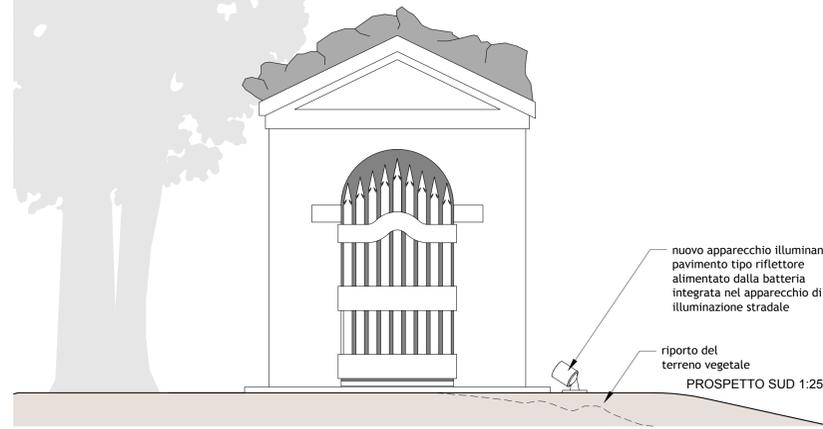

VIA 2 GIUGNO

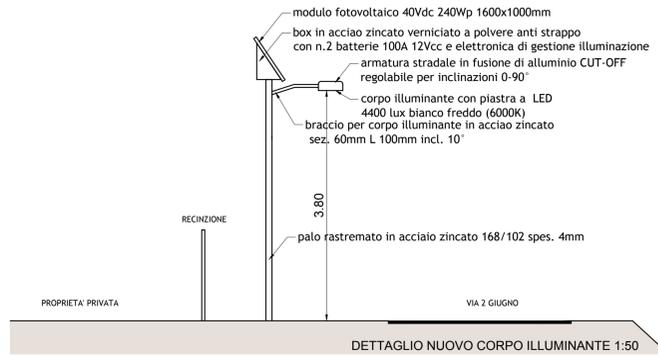

VIA 2 GIUGNO

PROSPETTO OVEST 1:25

COMUNE DI CAMPAGNA LUPIA
Regione Veneto

DGR n.1924 del 28 ottobre 2014
"Fondo regionale per la riqualificazione ed il risanamento del paesaggio veneto. Programma biennale 2014-2015, LR 10/2011. Progetto "Interventi di riqualificazione, risanamento e valorizzazione dei paesaggi degradati", art. 143, comma 4, Digs. 42/2004, art.17, L.R. 1/2009. Deliberazione/CR 103/2014

RIQUALIFICAZIONE PAESAGGISTICA E VALORIZZAZIONE DELLA STRADA LA VIA DELLE VALLI O DEI PALUDI

PROGETTO ESECUTIVO

ELABORATO
C 03 c

**STATO DI PROGETTO - PIANTE, PROSPETTI
SISTEMAZIONE AMBITO CAPITELLO S. ANTONIO**



1:50
scala 1:25

PROGETTAZIONE **sistemitorrionali**
via Piave 15/r, 30031 Dolio (VE)
tel. 041464905 fax. 041464906
e-mail: info@sistemitorrionali.net
DANILO BATTISTA ingegnere

RESPONSABILE DEL PROCEDIMENTO
geom. FATTORETTO RENATO
settore Lavori Pubblici
Comune di Campagna Lupia

MARINA PACCHIANI urbanista
MARKO MARZIC architetto

REV	DATA	DESCRIZIONE
00	02/2016	CONSEGNA

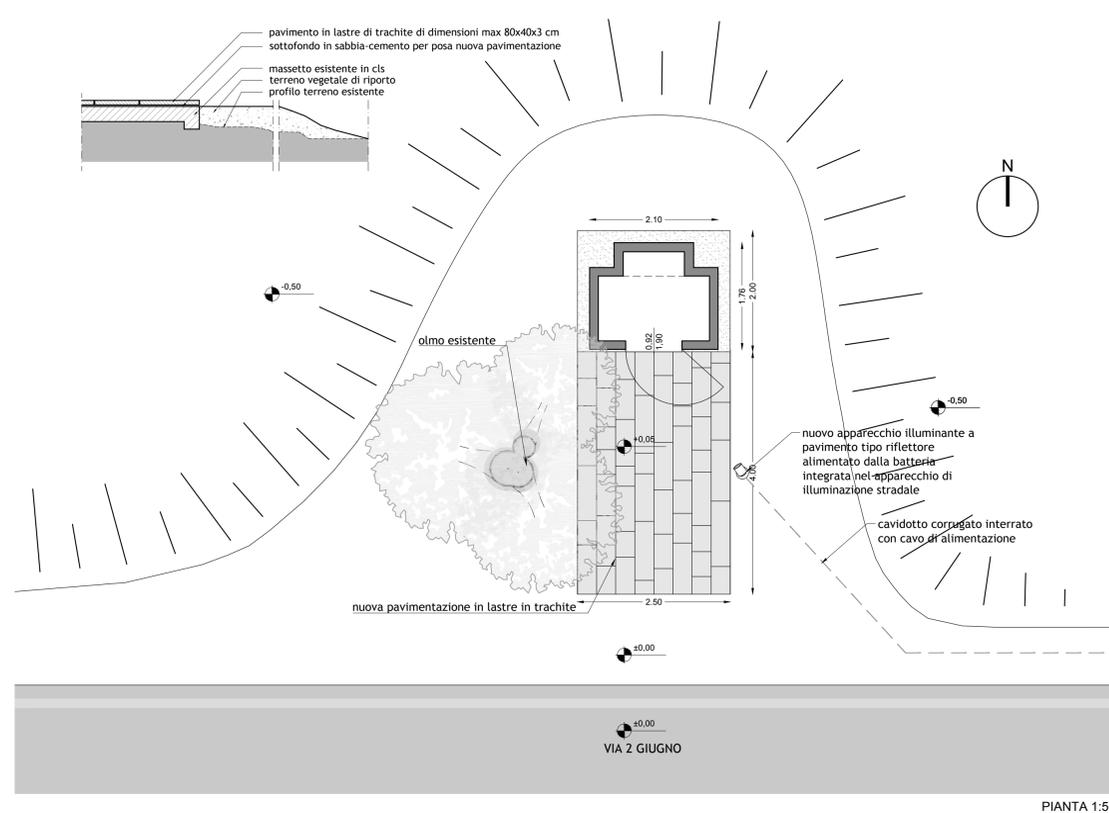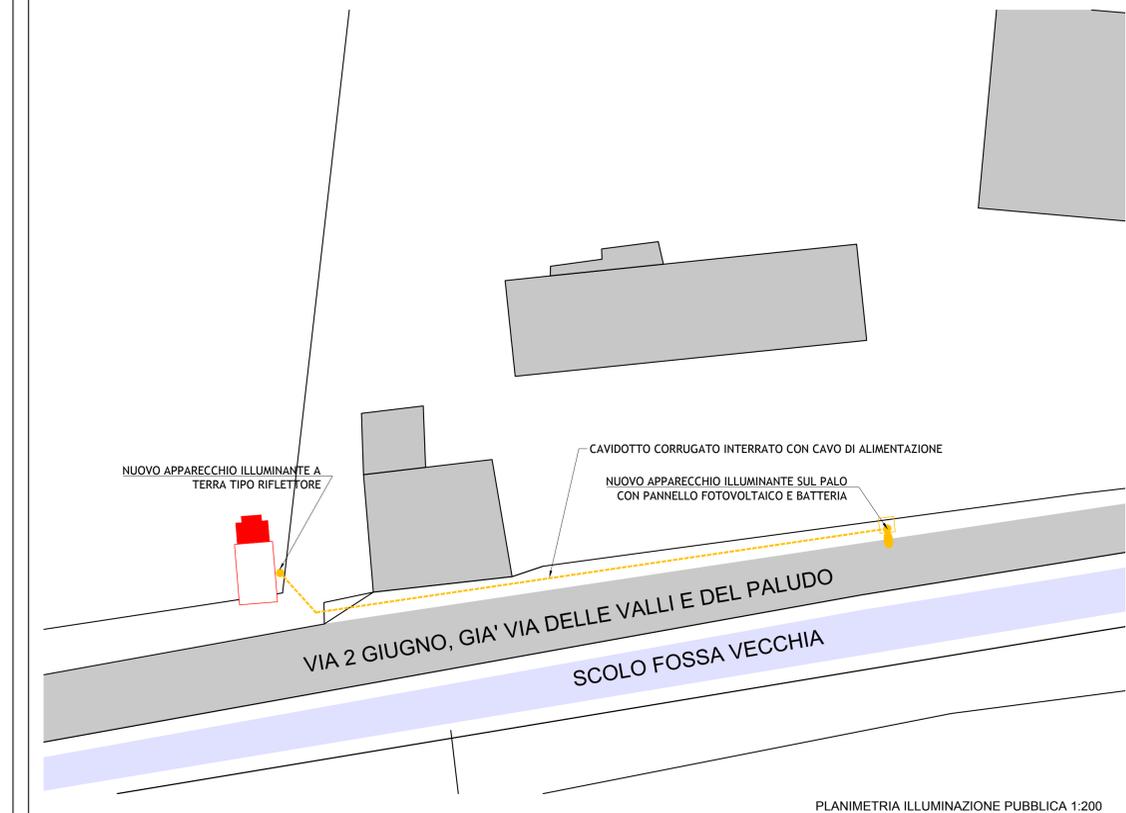

VIA 2 GIUGNO

PIANTA 1:50