




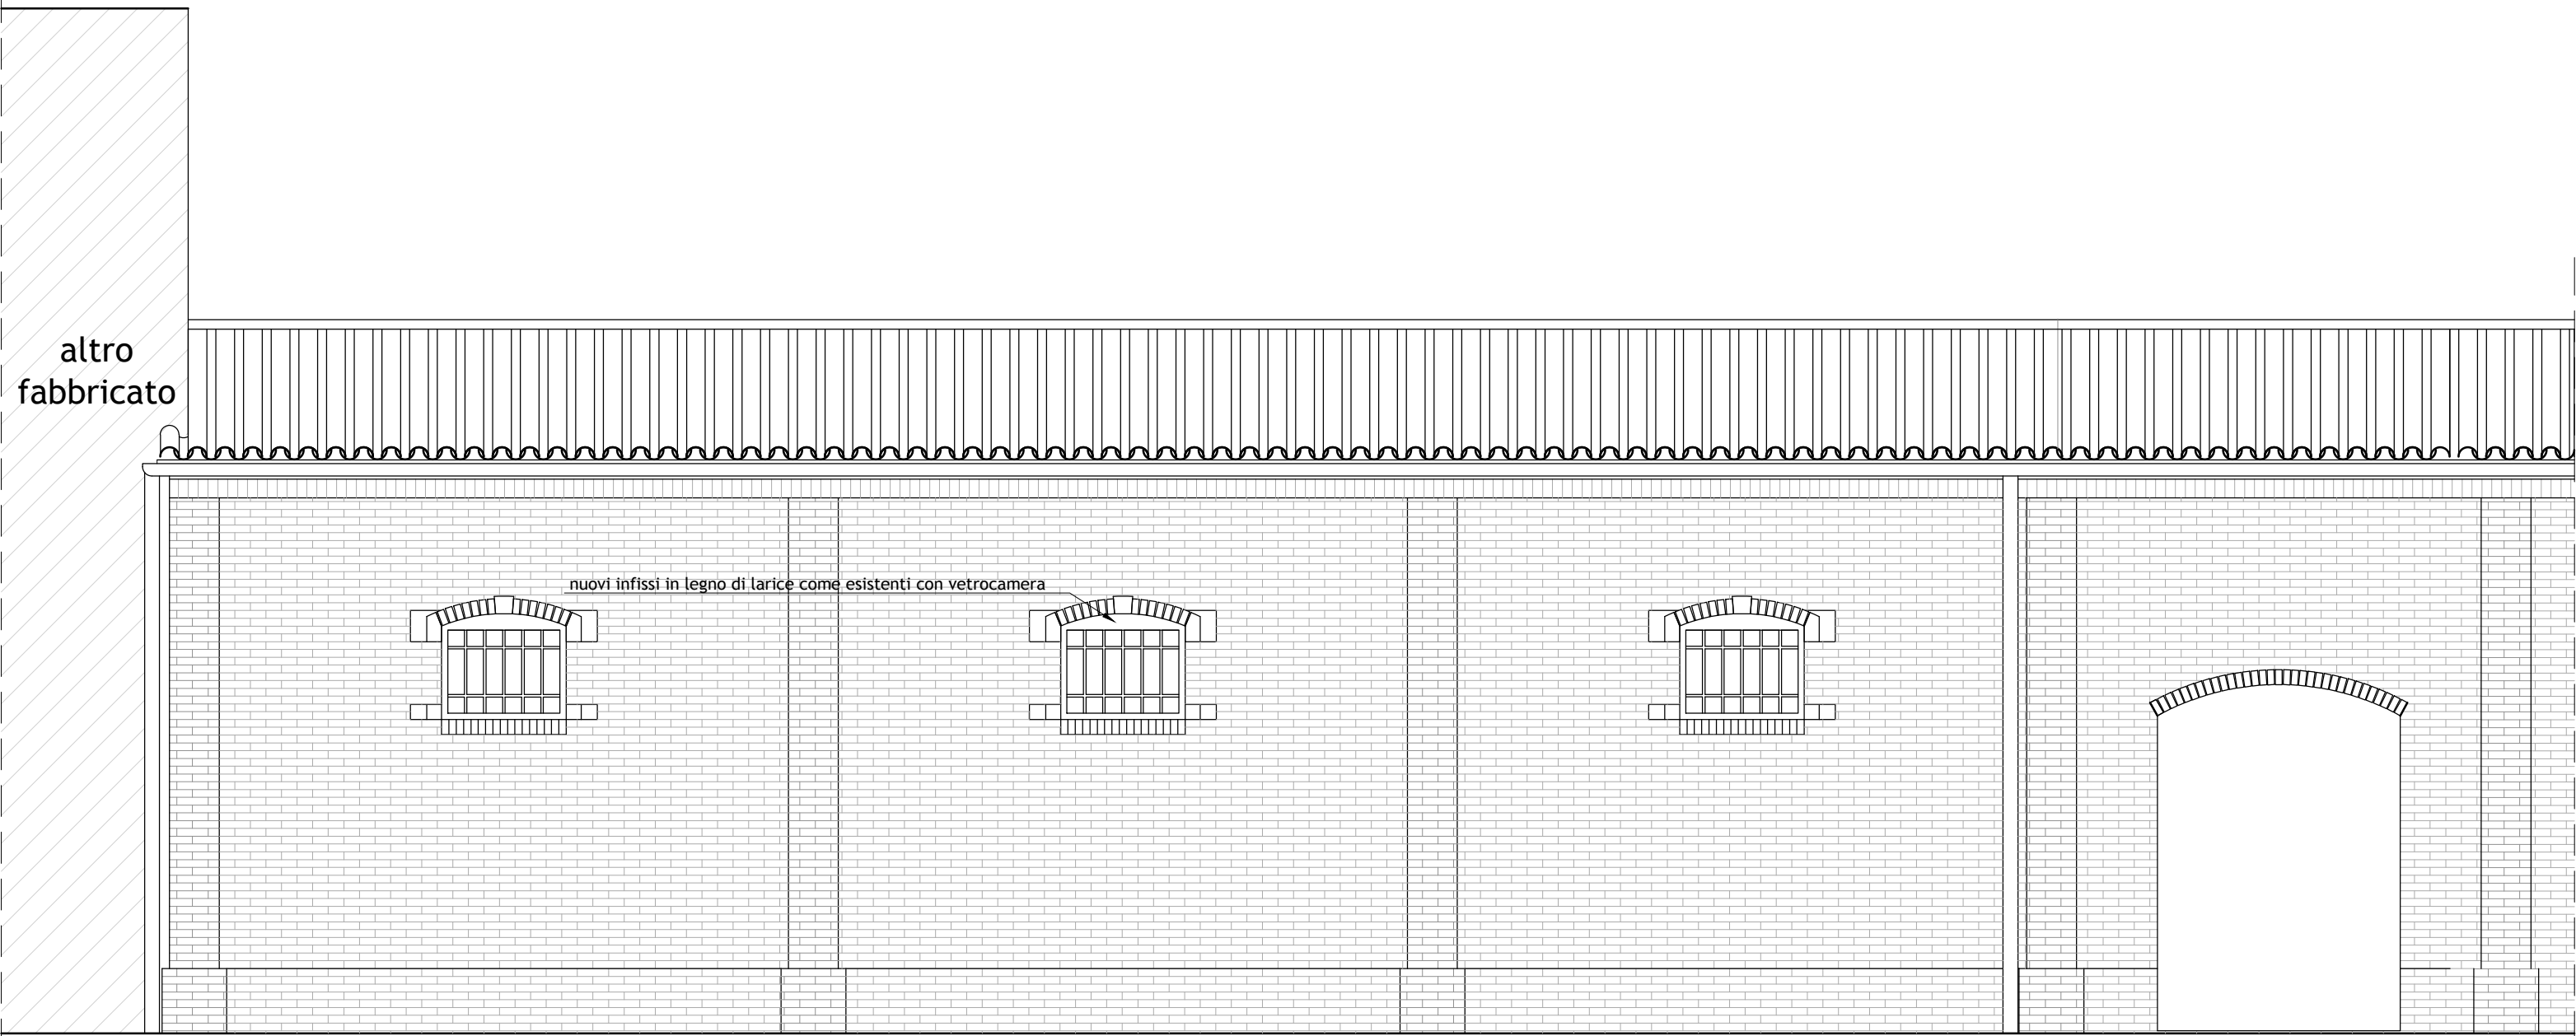


PROSPETTO OVEST

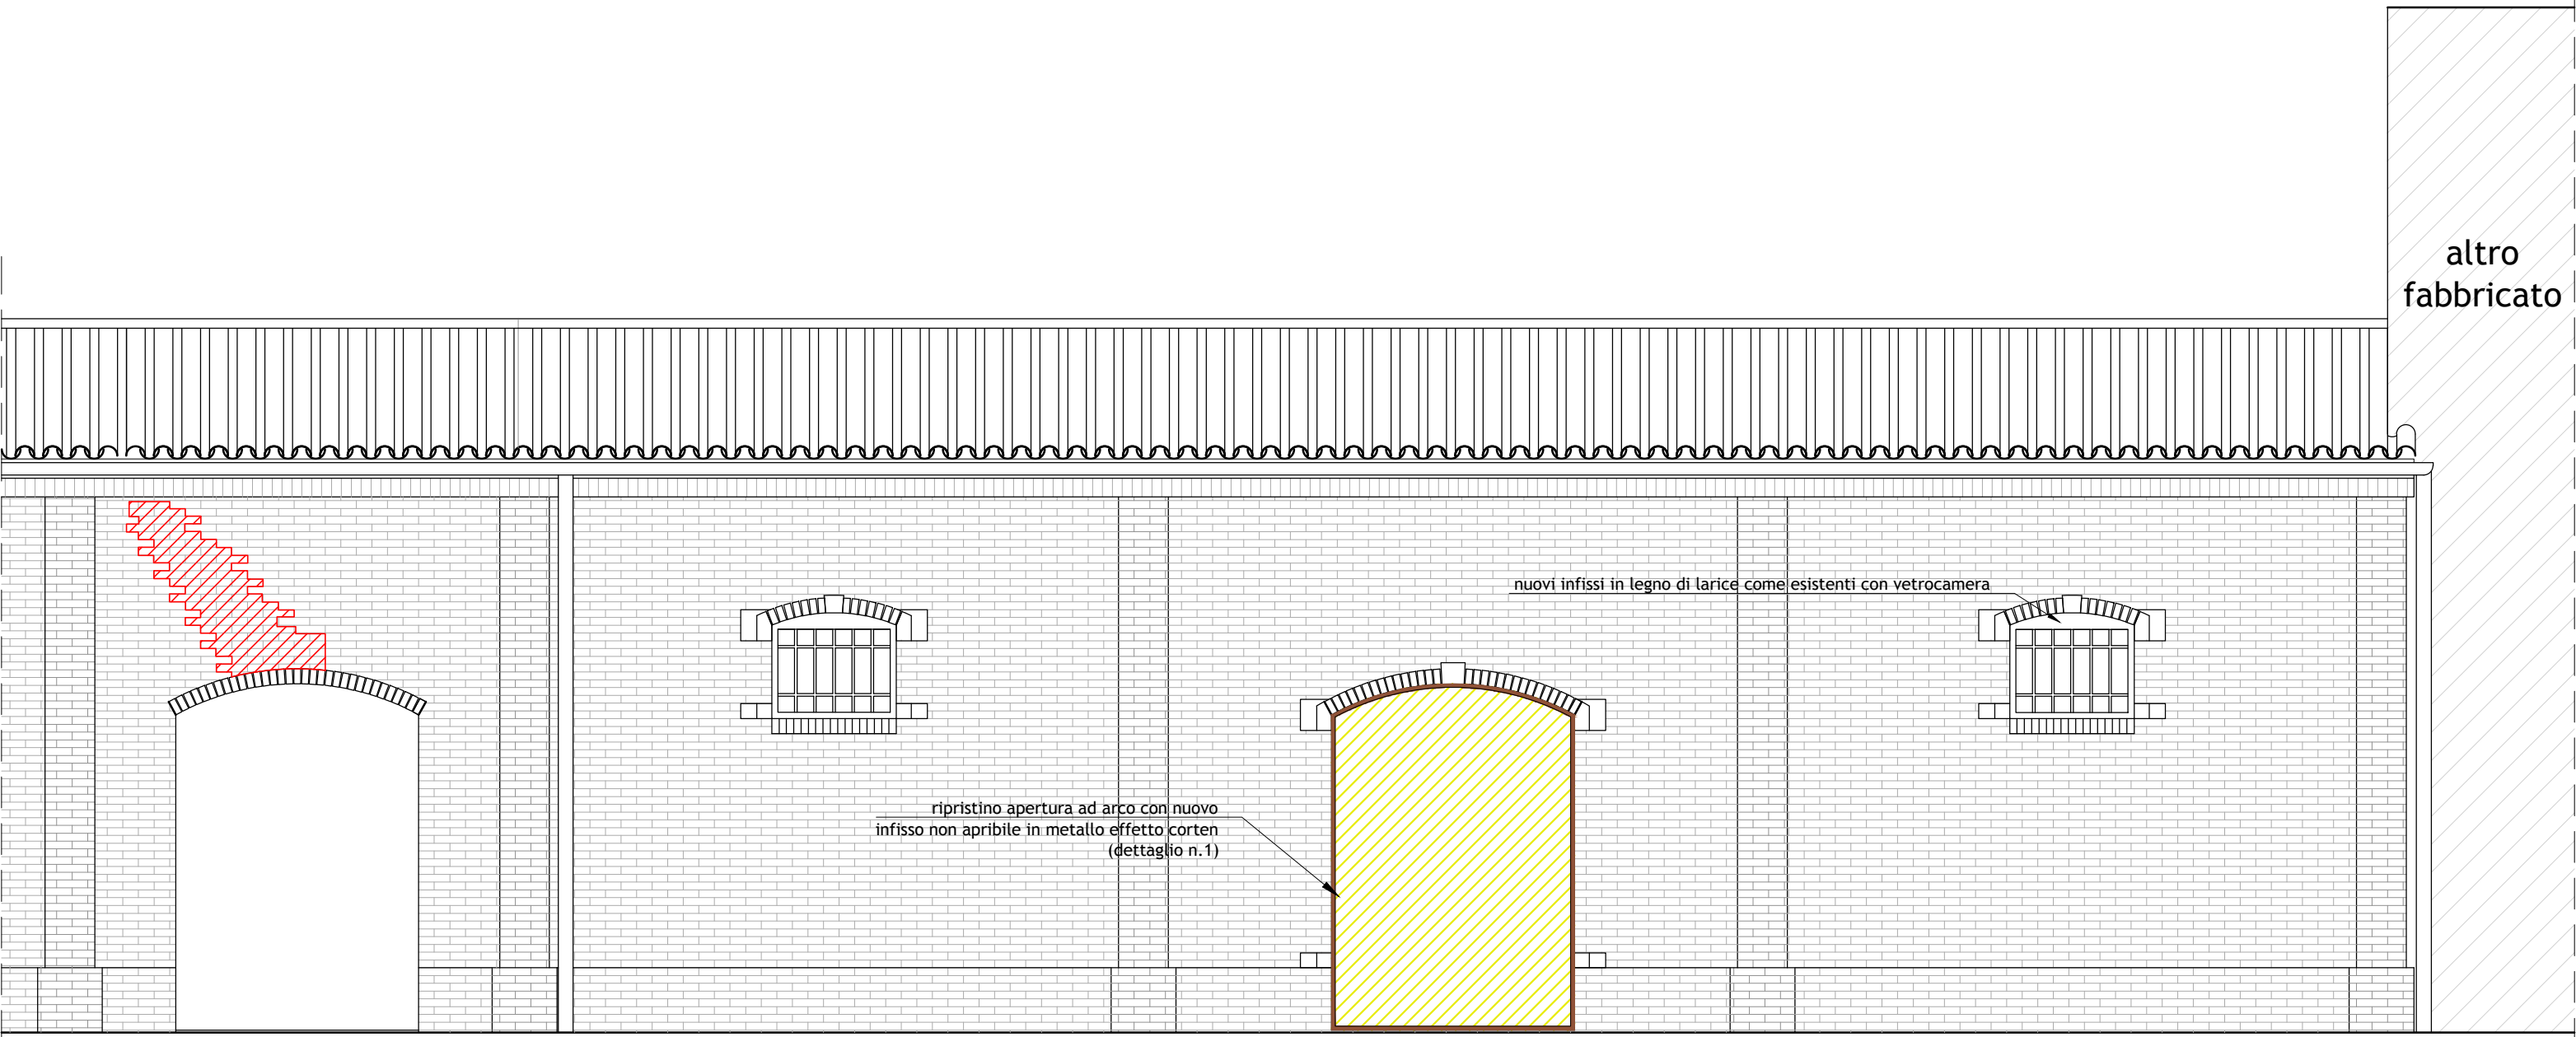


PROSPETTO EST

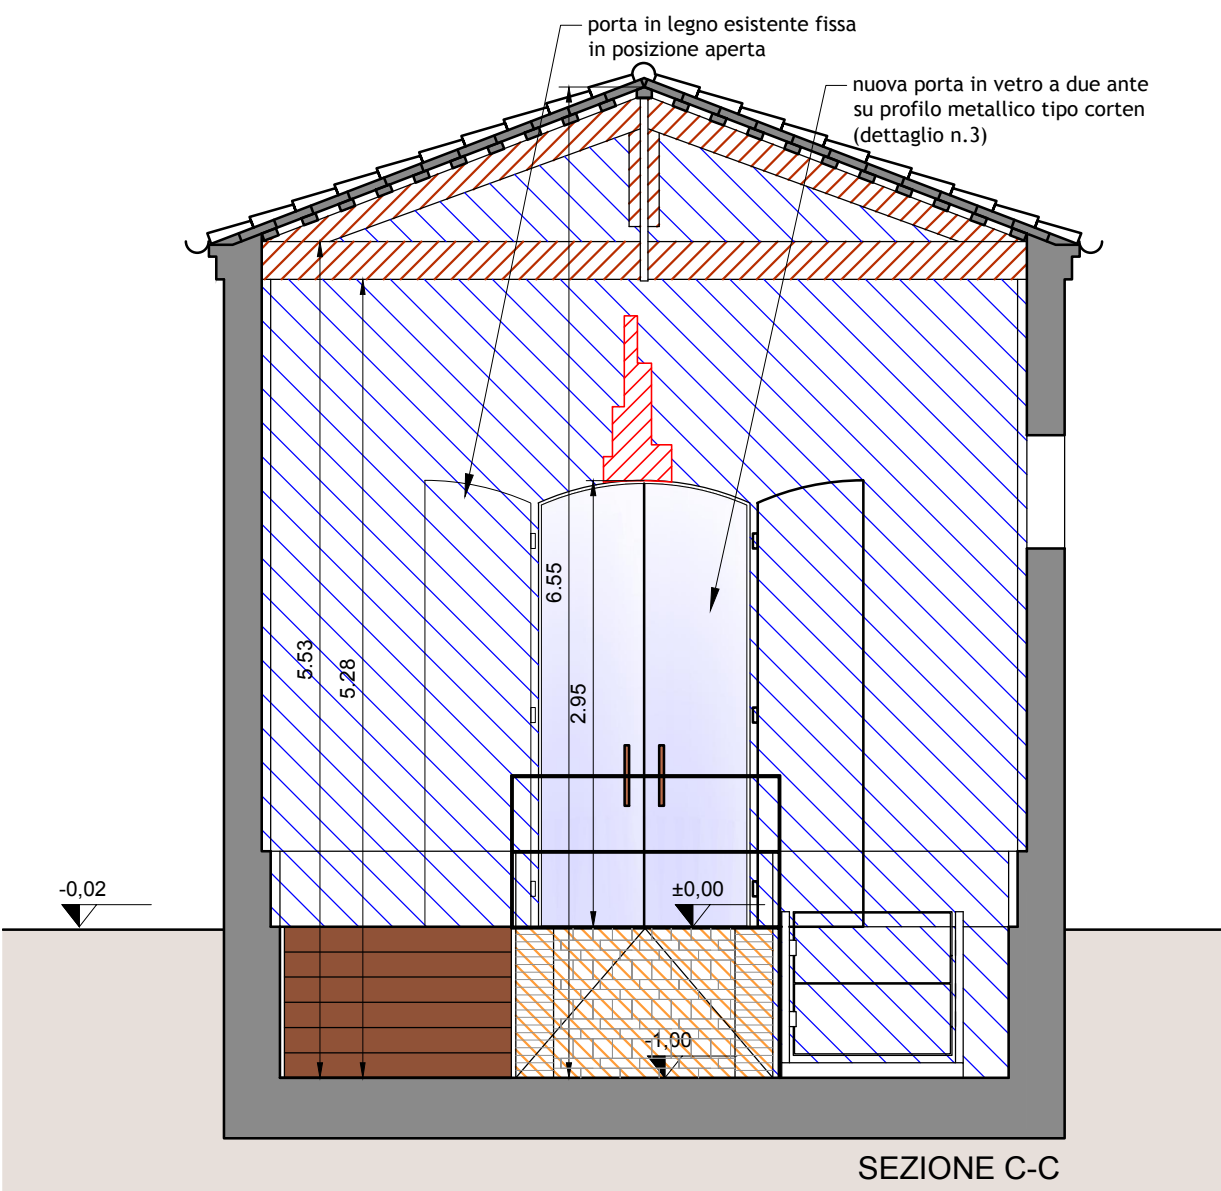


SEZIONE C-C

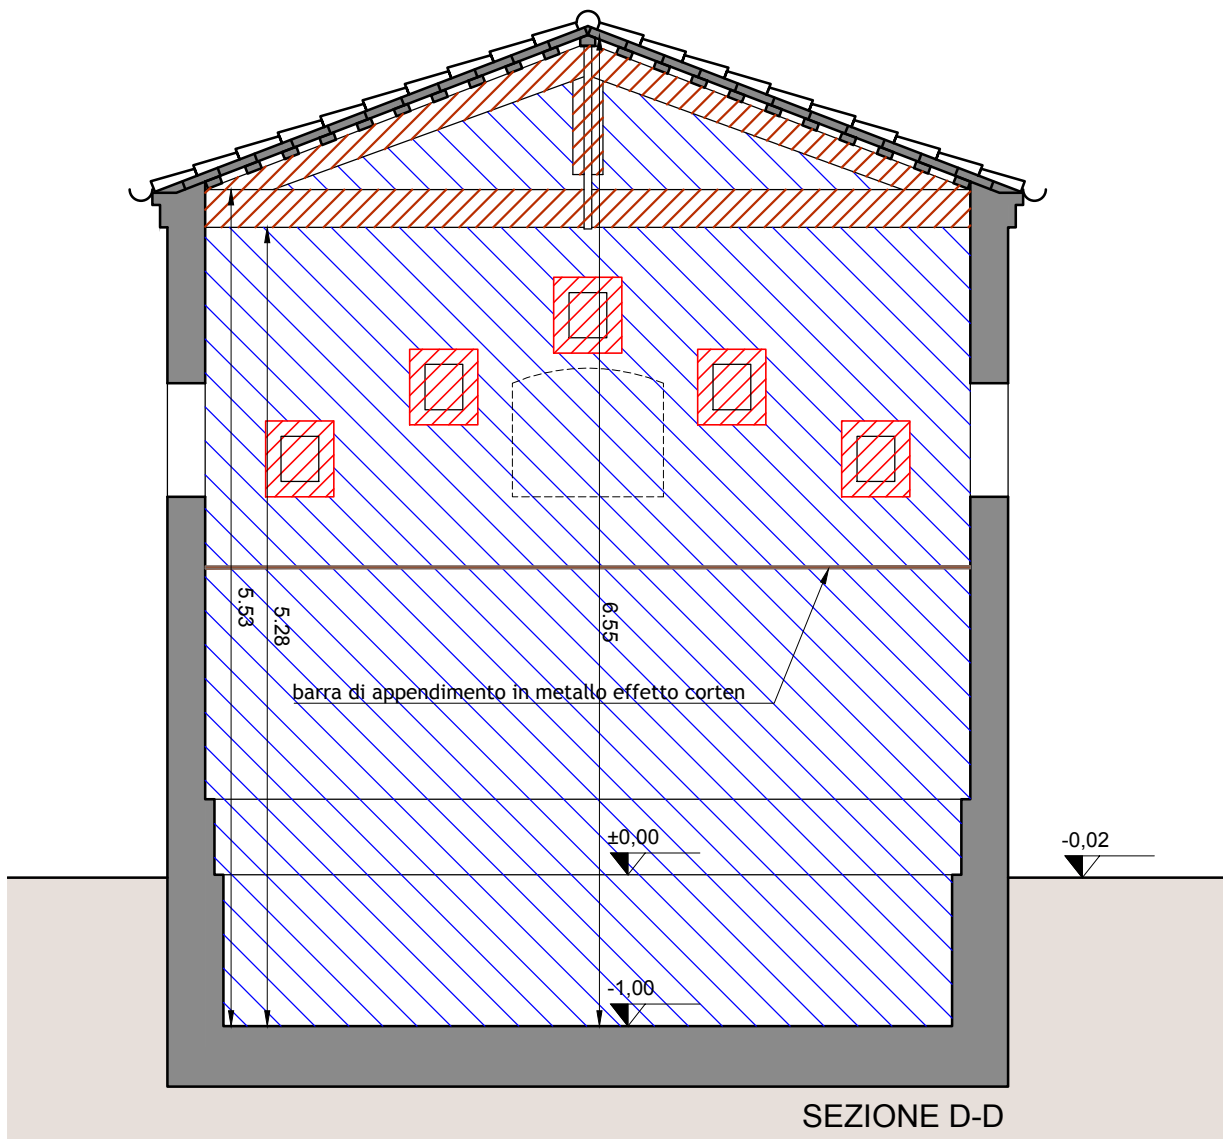


SEZIONE D-D

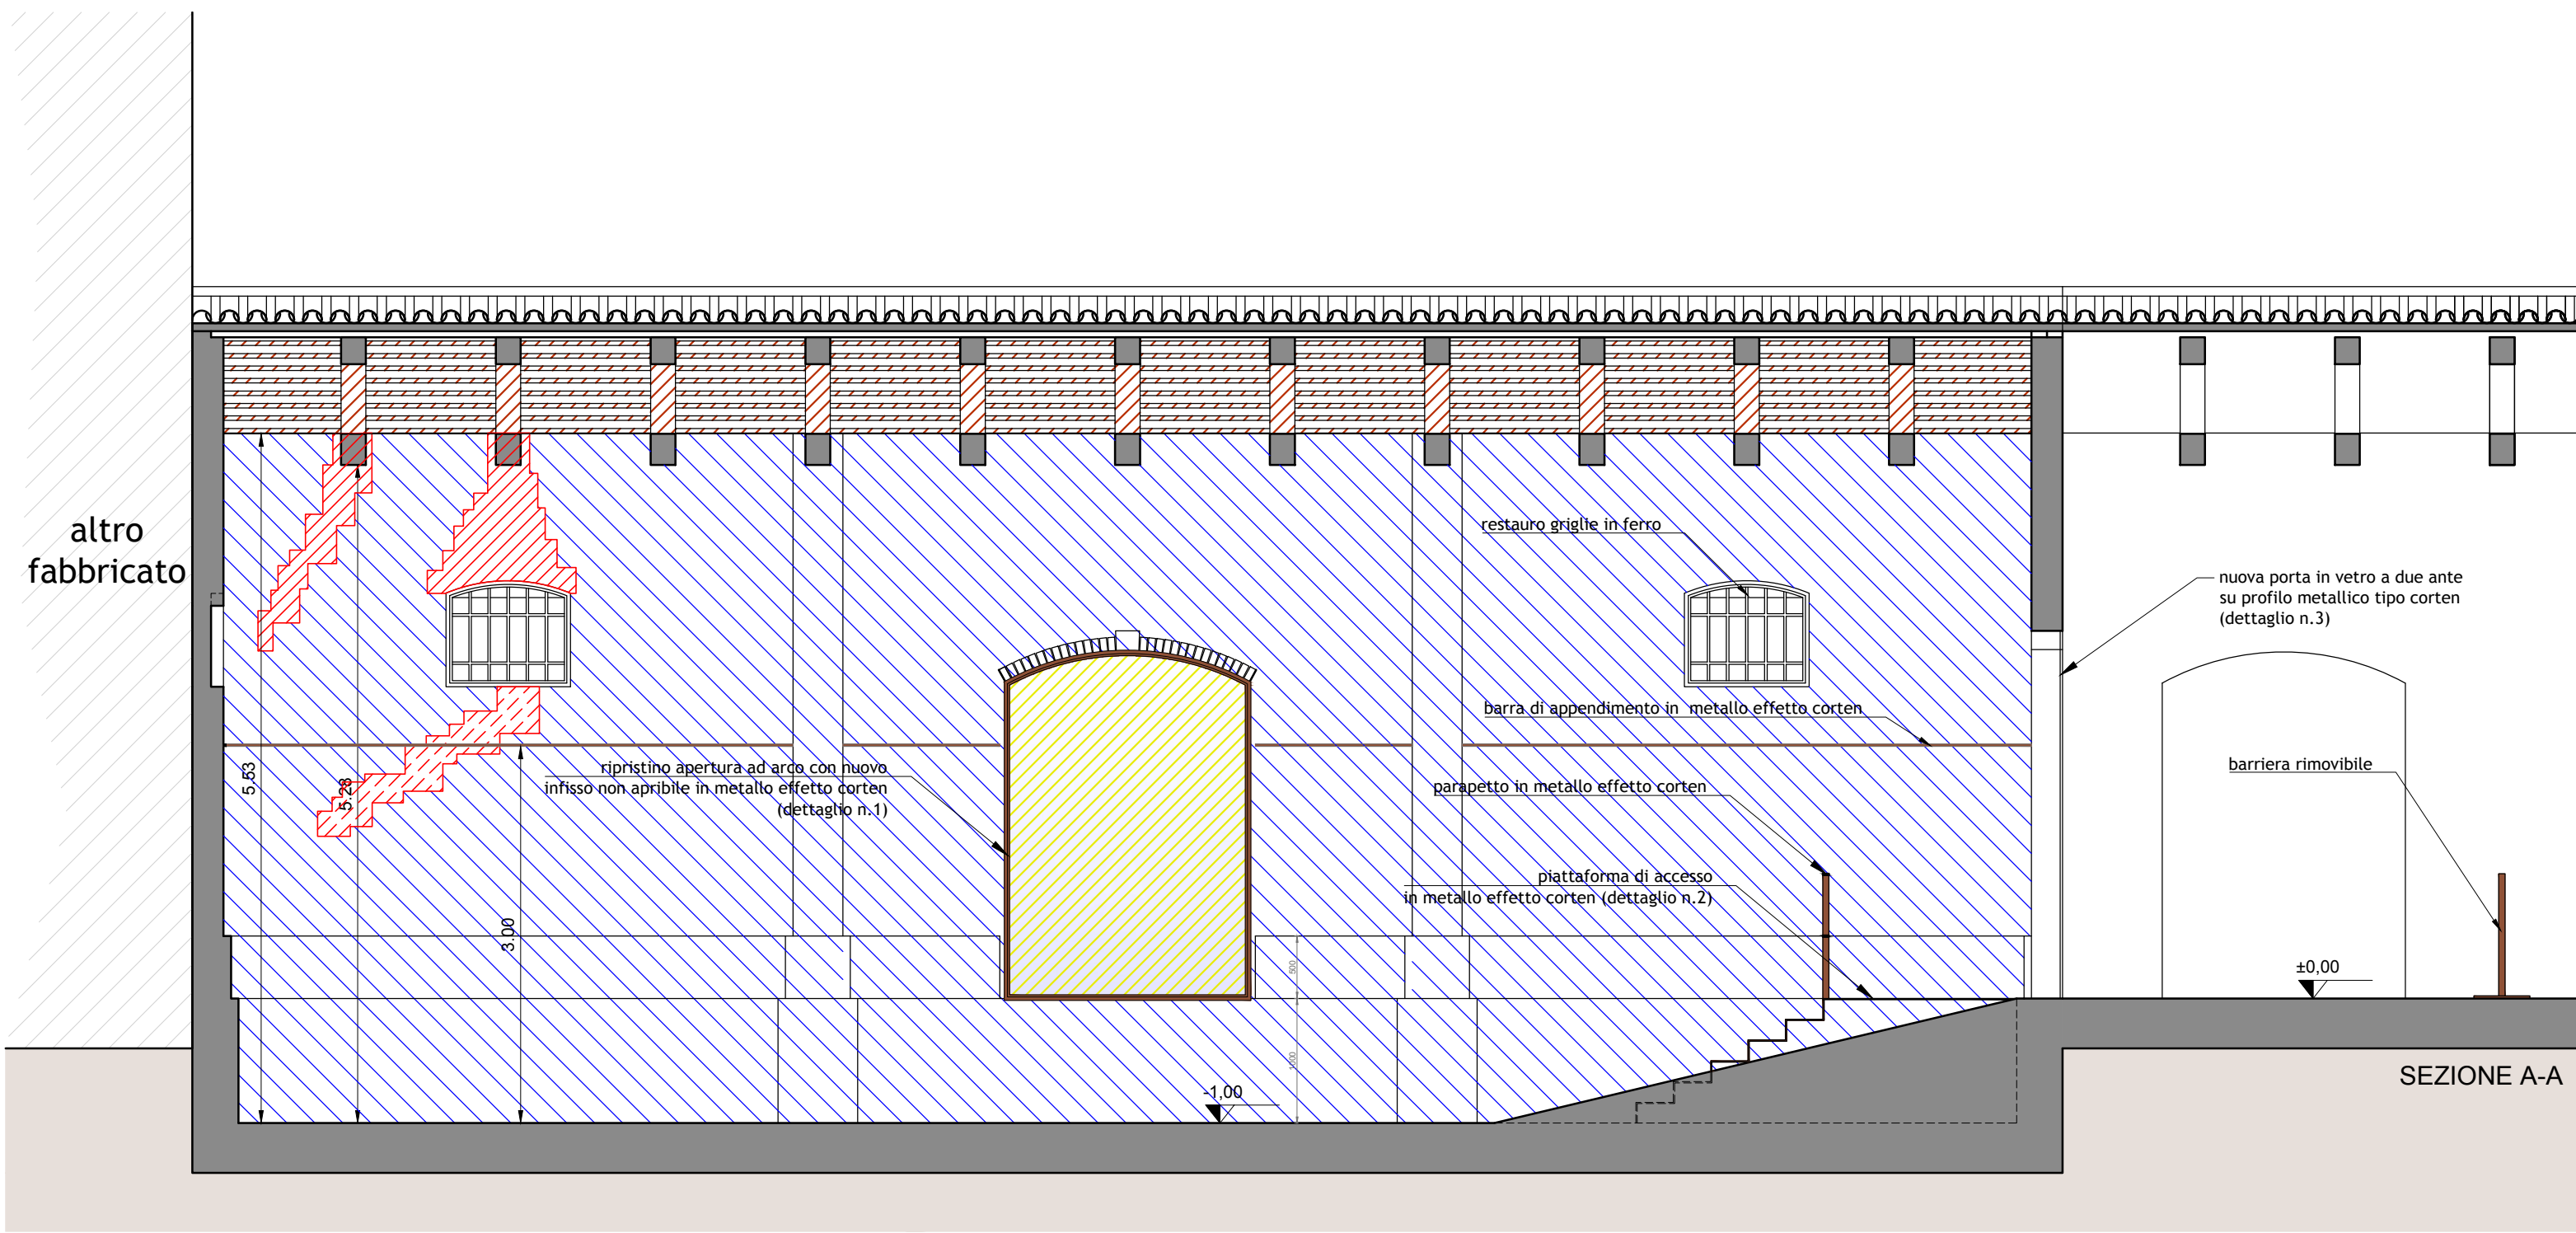

SEZIONE A-A

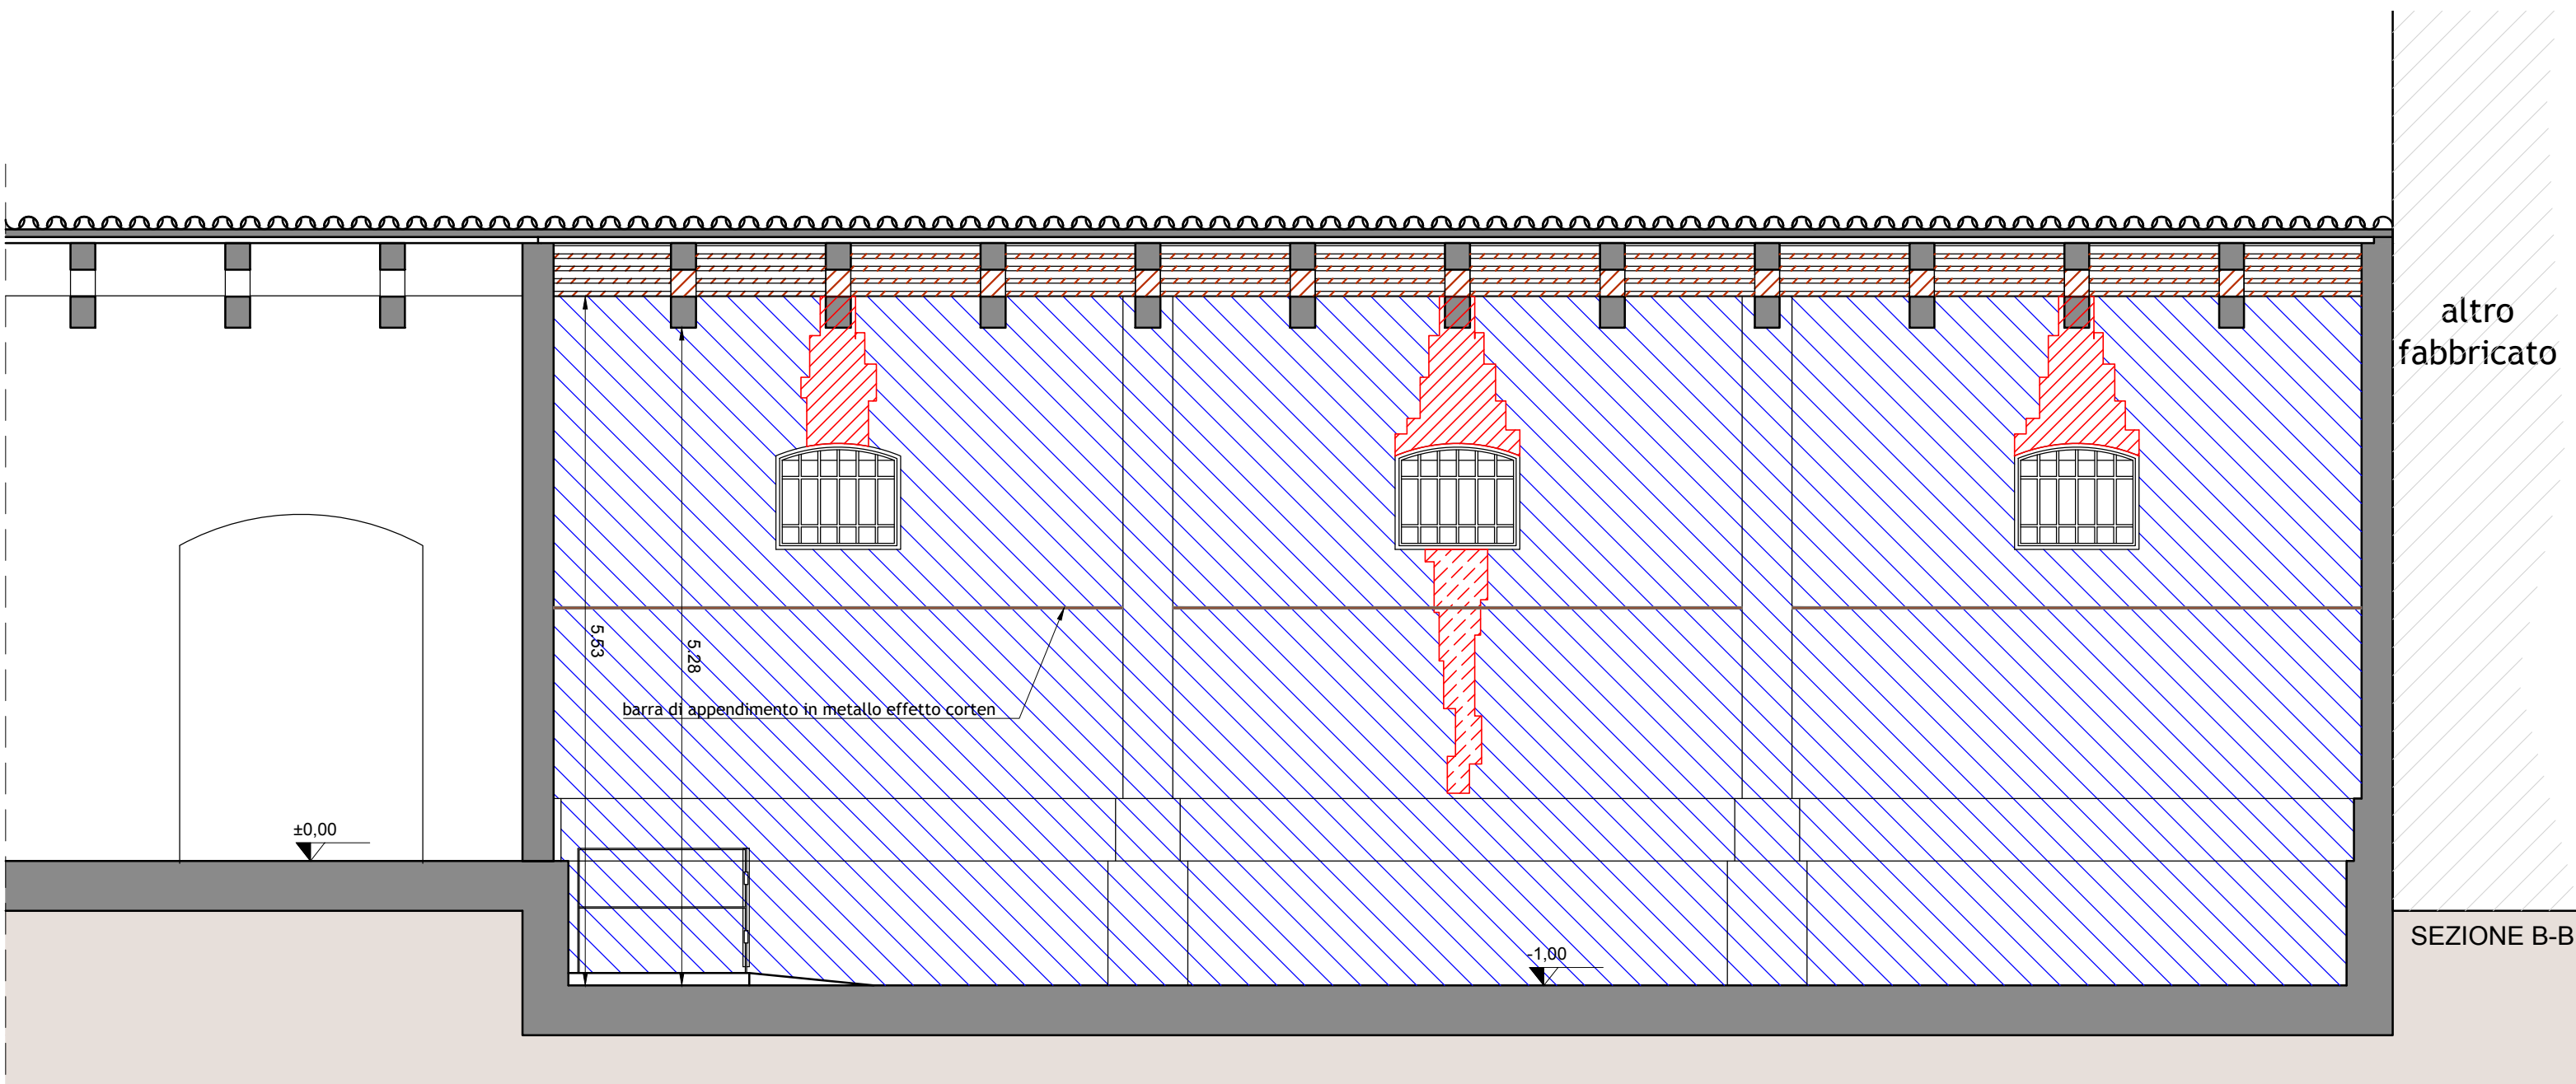

SEZIONE B-B

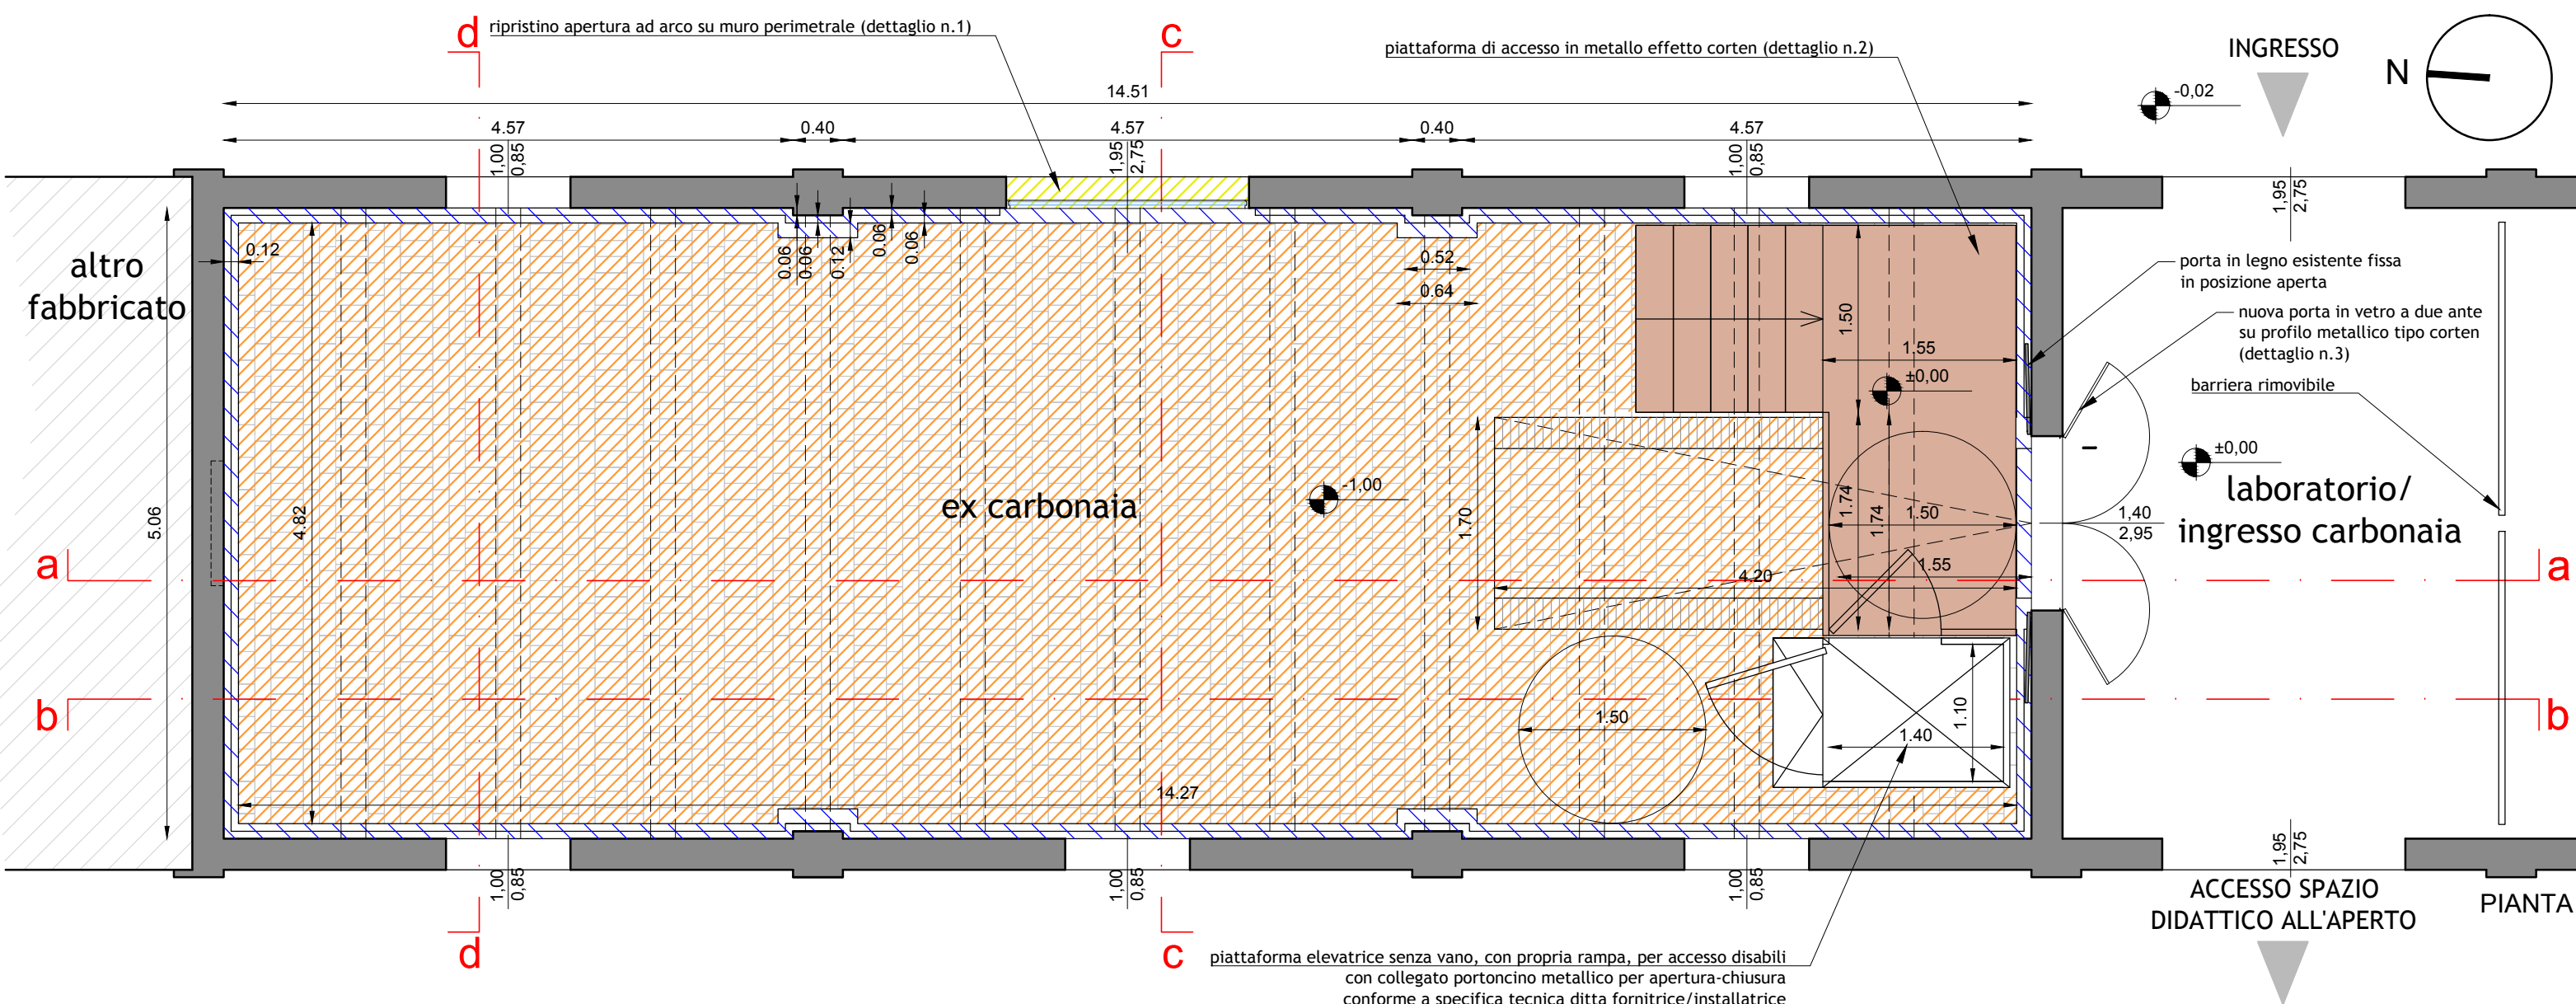

PIANTA

#### INTERVENTI DI RESTAURO PREVISTI

- rimozioni di intonaci interni, scarnitura e stuccatura delle connessioni murarie laterizie
- riparazione di lesioni su muratura in pietrame a vista
- scuci - cuci in corrispondenza delle teste delle travi
- pulitura e trattamento delle superfici lignee
- ripasso di pavimentazione in cotto
- riapertura varco porta esistente

COMUNE DI CAMPAGNA LUPIA  
Regione Veneto

DGR n. 1924 del 28 ottobre 2014  
"Fondo regionale per la riqualificazione ed il risanamento del paesaggio veneto. Programma biennale 2014-2015. LR 10/2011. Progetto "Interventi di riqualificazione, risanamento e valorizzazione dei paesaggi degradati", art. 143, comma 4, Digs. 42/2004; art. 17, L.R. 1/2009. Deliberazione/CR 103/2014

RIQUALIFICAZIONE PAESAGGISTICA E VALORIZZAZIONE DELLA  
STRADA LA VIA DELLE VALLI O DEI PALUDI

#### PROGETTO ESECUTIVO

ELABORATO

C 03 d

STATO DI PROGETTO - PIANTE, PROSPETTI, SEZIONI  
RESTAURO CARBONAIA PER USO ESPOSITIVO E DIDATTICO

PROGETTAZIONE  
sistemiterritoriali<sup>eri</sup>  
via Piave 15/1, 30031 Dolo (VE)  
tel. 0414649006 fax. 0414649005  
e-mail: info@sistemiterritoriali.net  
DANILO BATTISTA ingegnere

MARINA PACCHIANI urbanista

MARKO MARZIC architetto

| REV | DATA    | DESCRIZIONE |
|-----|---------|-------------|
| 00  | 02-2016 | CONSEGNA    |