

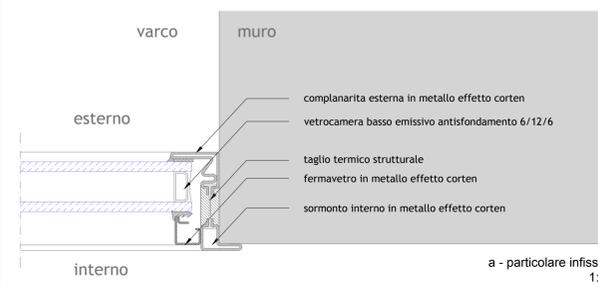
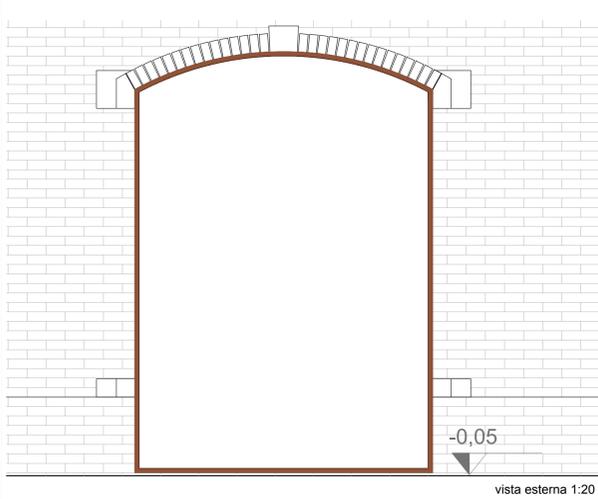
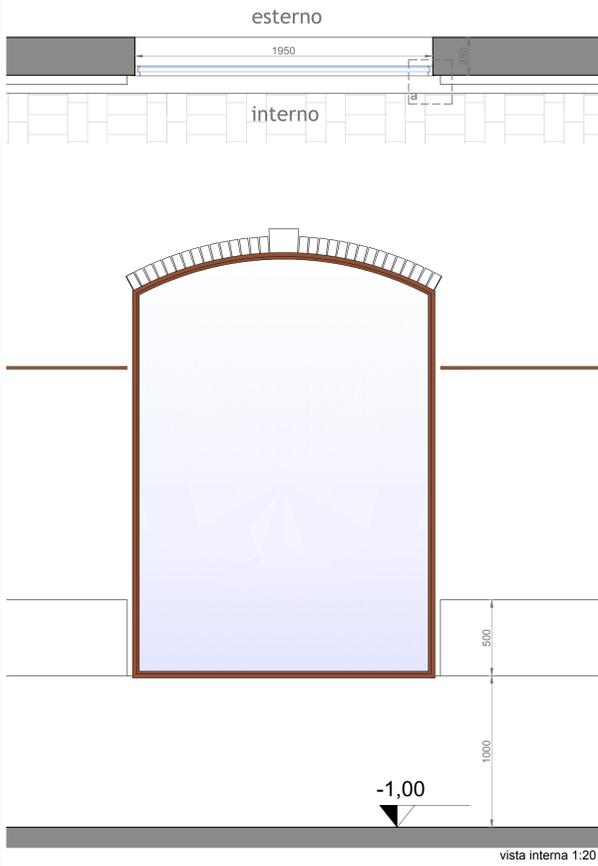




1
ripristino apertura ad arco con nuovo infisso non apribile in metallo effetto corten

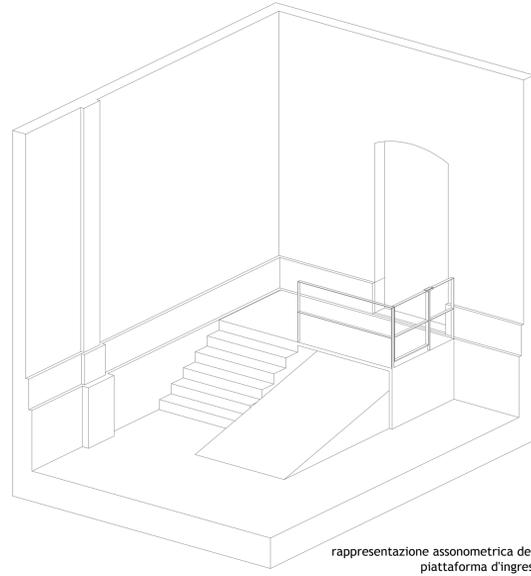






2
nuova piattaforma d'accesso con scala in lastre effetto corten

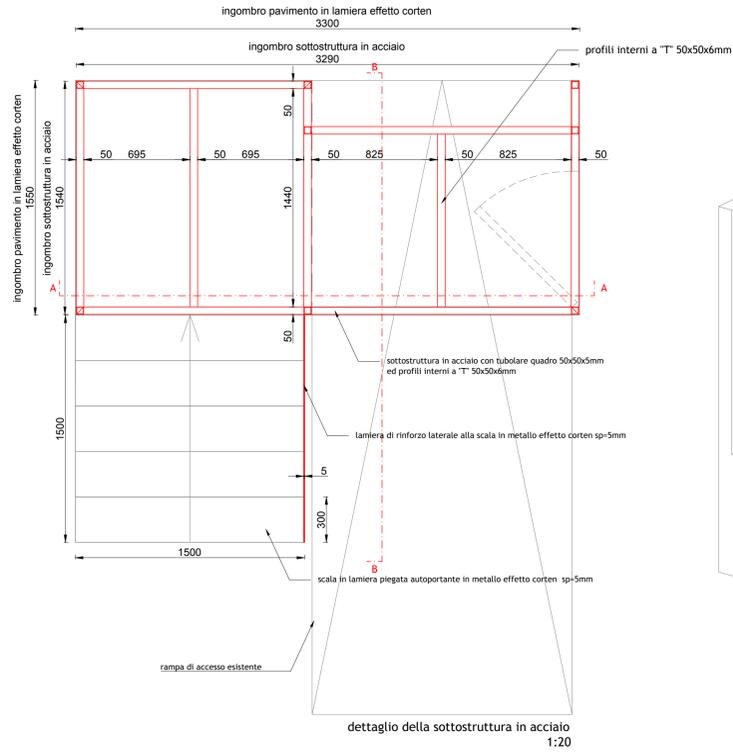

rappresentazione assonometrica della piattaforma d'ingresso

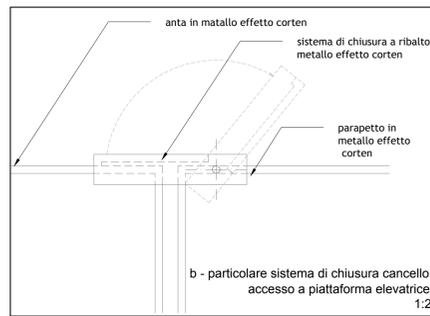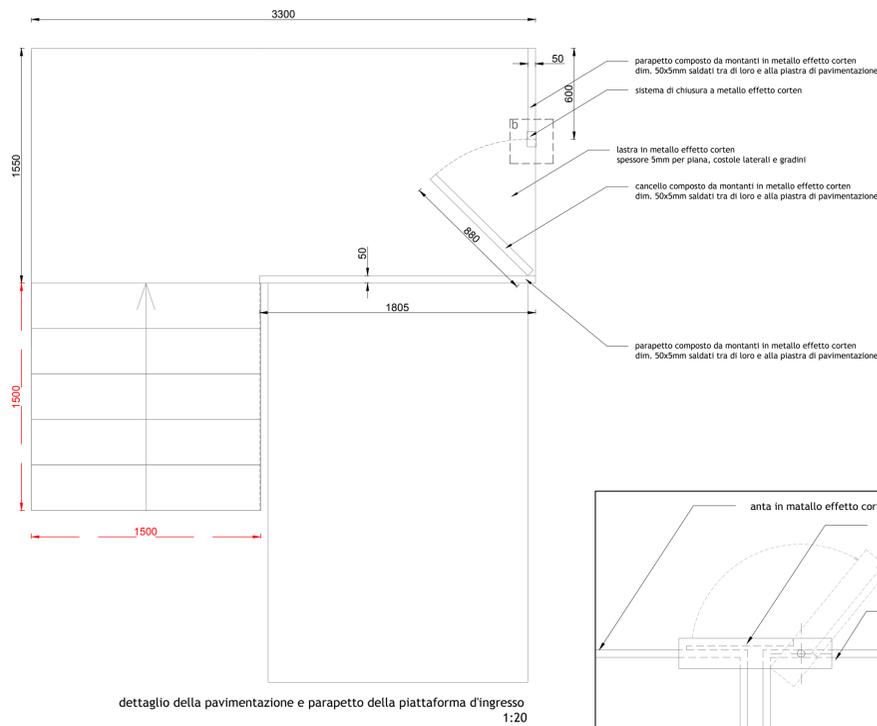

2
nuova porta d'ingresso in vetro

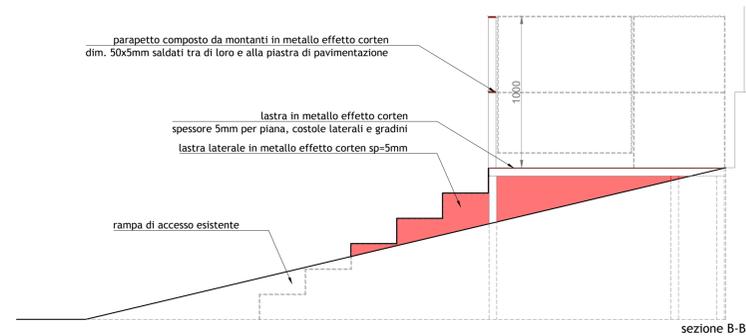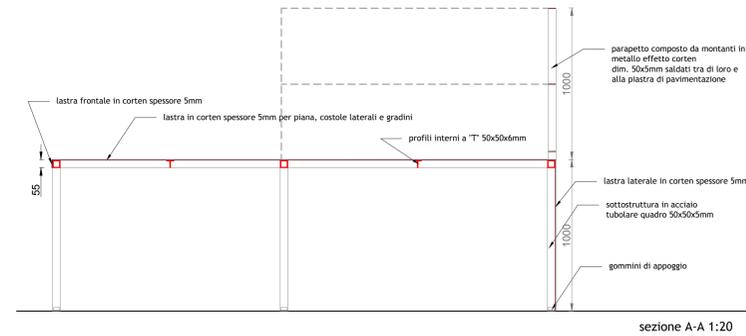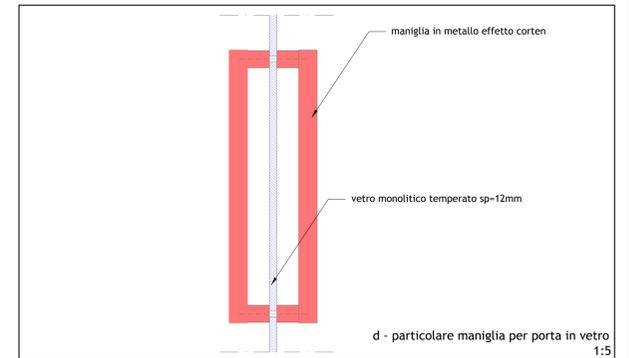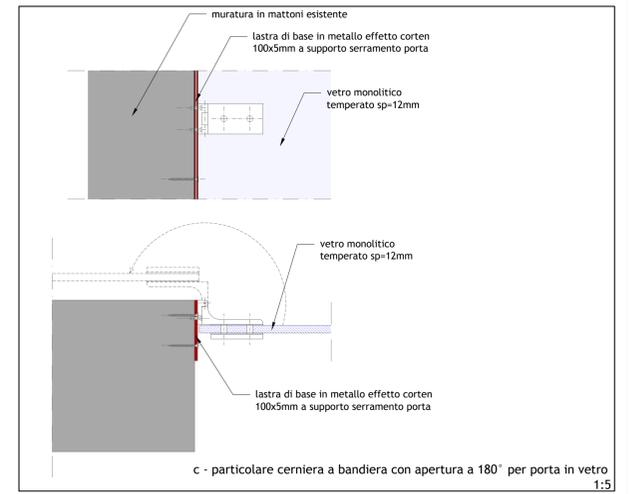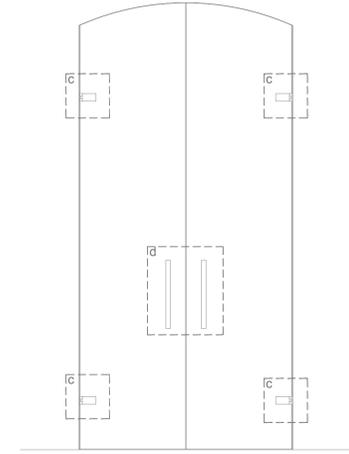

COMUNE DI CAMPAGNA LUPIA
Regione Veneto

DGR n.1924 del 28 ottobre 2014
"Fondo regionale per la riqualificazione ed il risanamento del paesaggio veneto. Programma biennale 2014-2015, L.R. 10/2011. Progetto "Interventi di riqualificazione, risanamento e valorizzazione del paesaggio degradati", art. 143, comma 4, D.lgs. 42/2004; art.17, L.R. 1/2009. Deliberazione/CR 103/2014

RIQUALIFICAZIONE PAESAGGISTICA E VALORIZZAZIONE DELLA STRADA LA VIA DELLE VALLI O DEI PALUDI

PROGETTO ESECUTIVO

ELABORATO
C 03 f

STATO DI PROGETTO - PARTICOLARI COSTRUTTIVI RESTAURO CARBONAIA PER USO ESPOSITIVO E DIDATTICO

scala 1:10, 1:5, 1:2
PROGETTAZIONE RESPONSABILE DEL PROCEDIMENTO
sistemiterritoriali
via Piave 15/1, 30031 Dolo (VE)
tel. 041464900 fax. 041464906
e-mail: info@sistemiterritoriali.net
DANILO BATTISTA ingegnere

MARINA PACCHIANI urbanista
MARKO MARZIC architetto

REV	DATA	DESCRIZIONE
00	02-2016	CONSEGNA