


# TAP.3a - Tube Accessibility Plan

PROGETTO  
Capoluogo

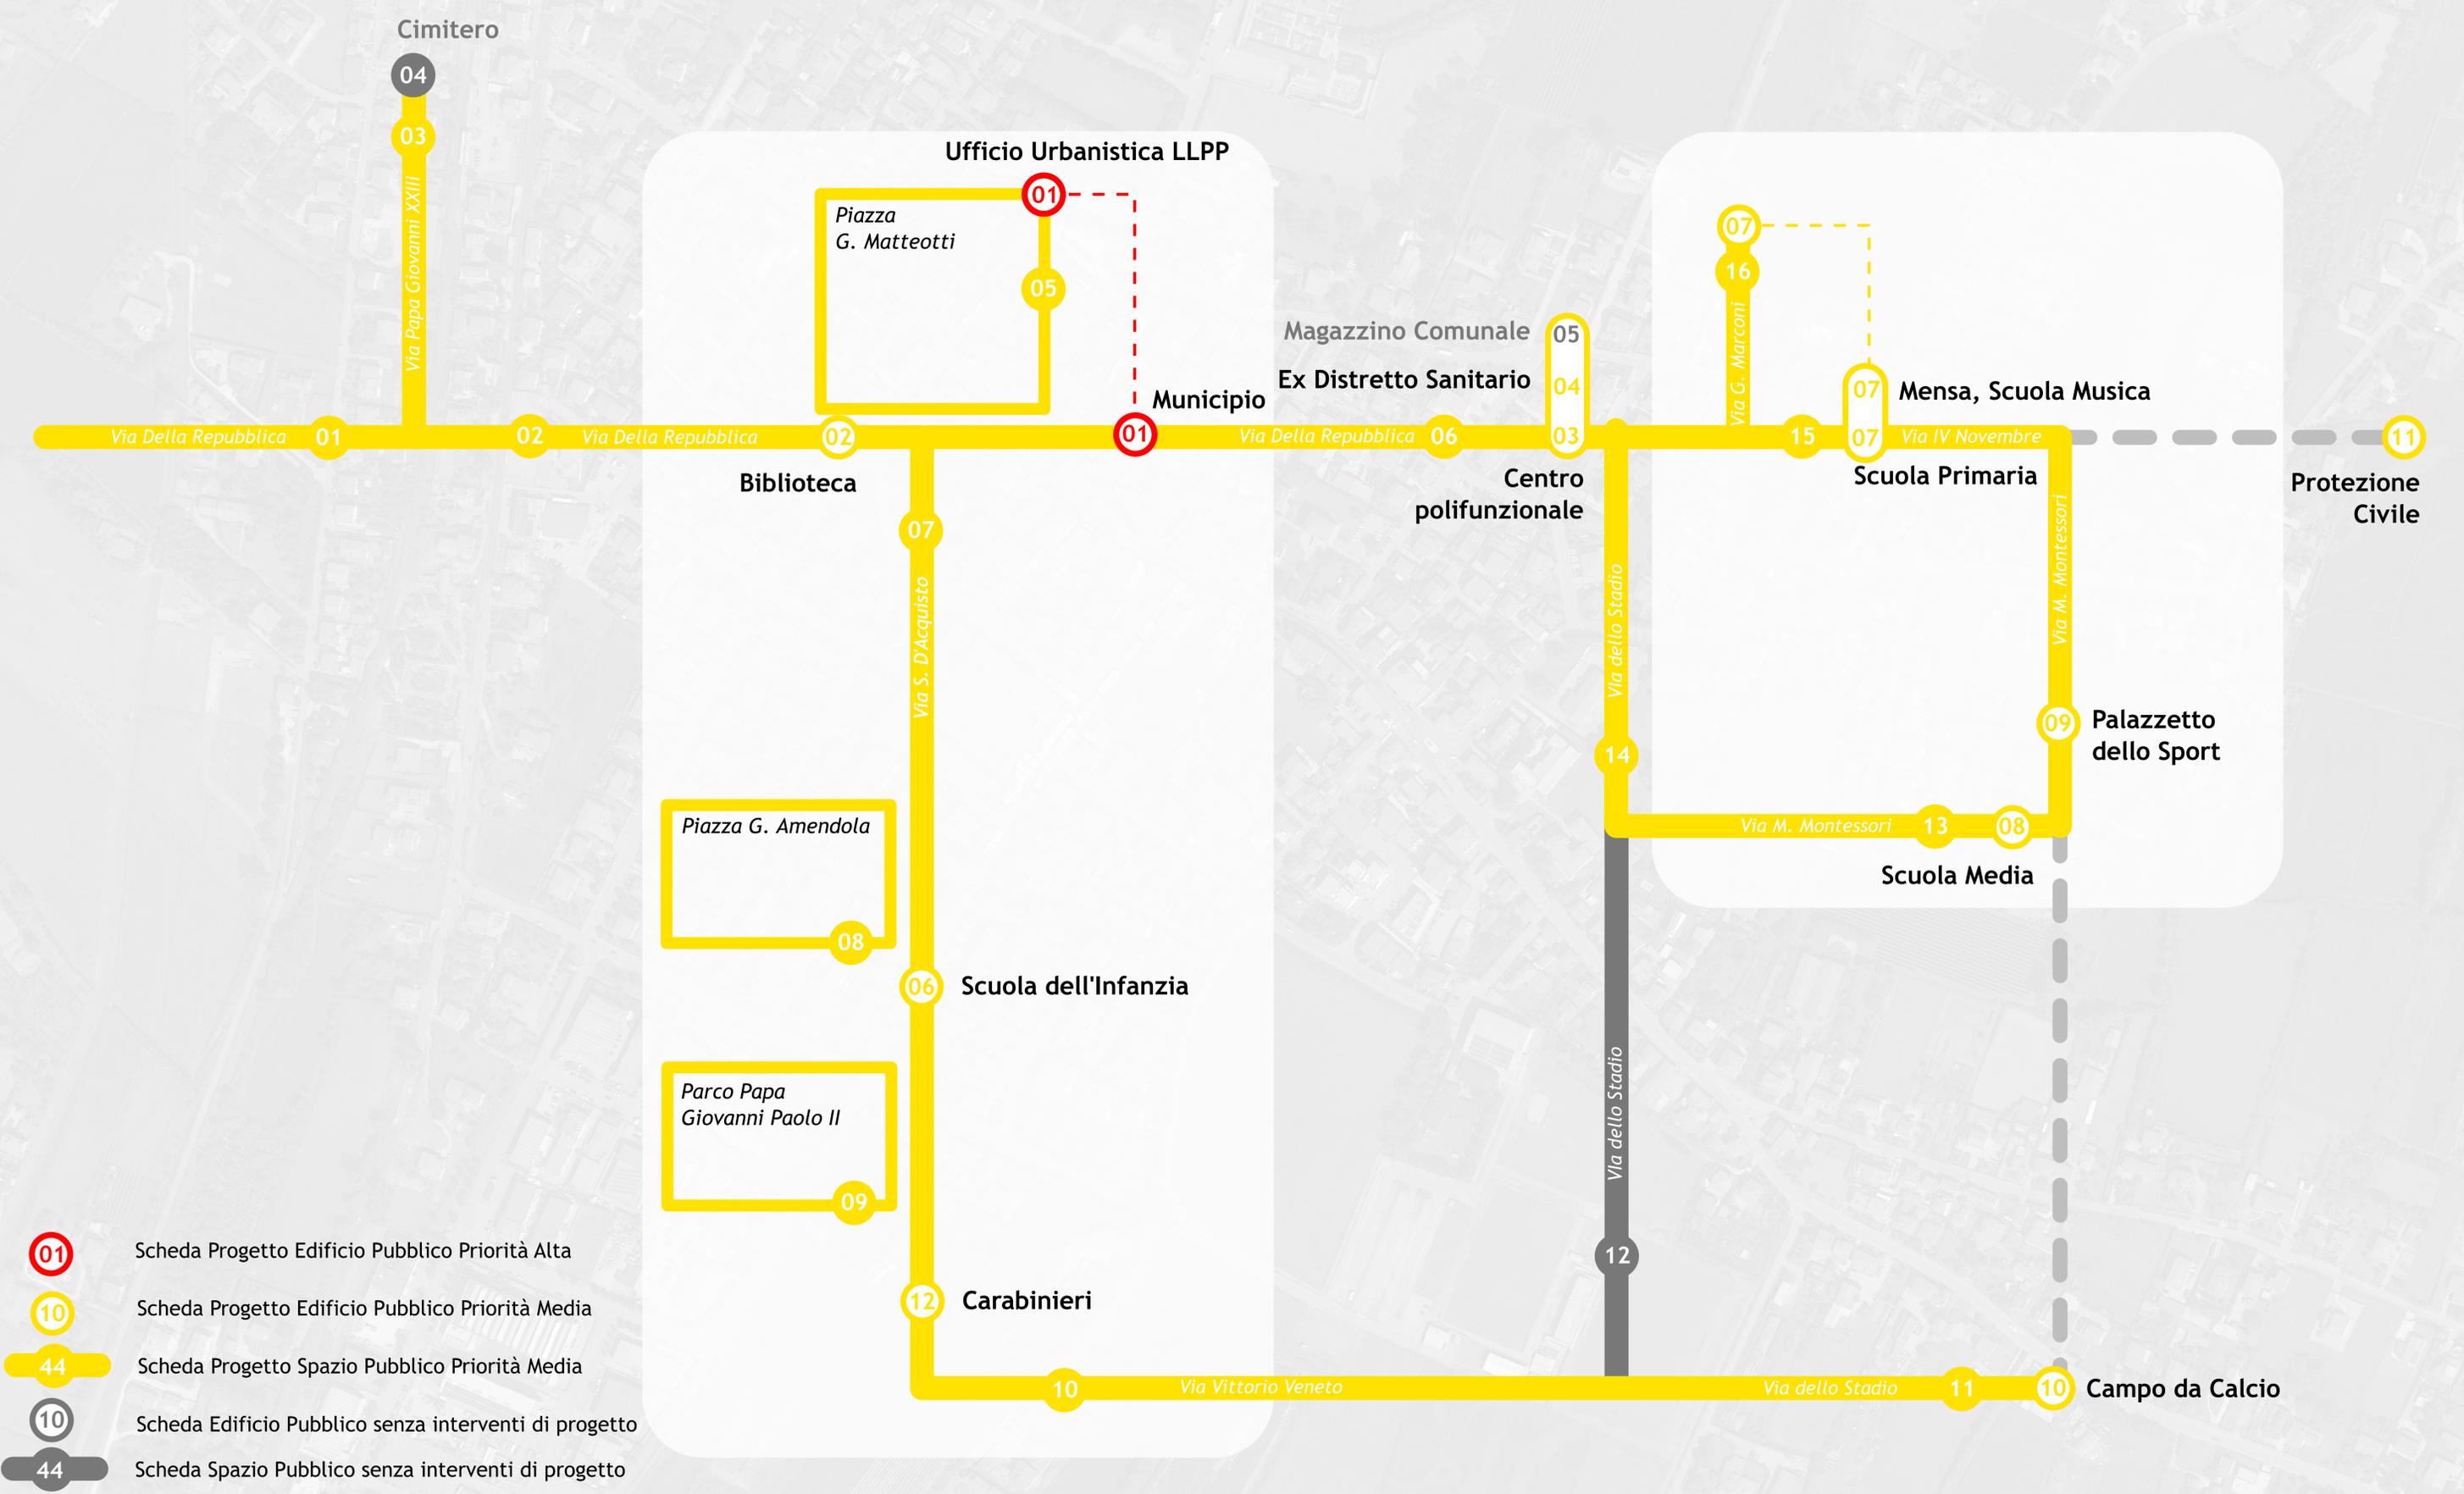

- 01 Scheda Progetto Edificio Pubblico Priorità Alta
- 10 Scheda Progetto Edificio Pubblico Priorità Media
- 44 Scheda Progetto Spazio Pubblico Priorità Media
- 10 Scheda Edificio Pubblico senza interventi di progetto
- 44 Scheda Spazio Pubblico senza interventi di progetto