


struttura funzionale all'attività, non in proprietà ma in concessione



PIANTA

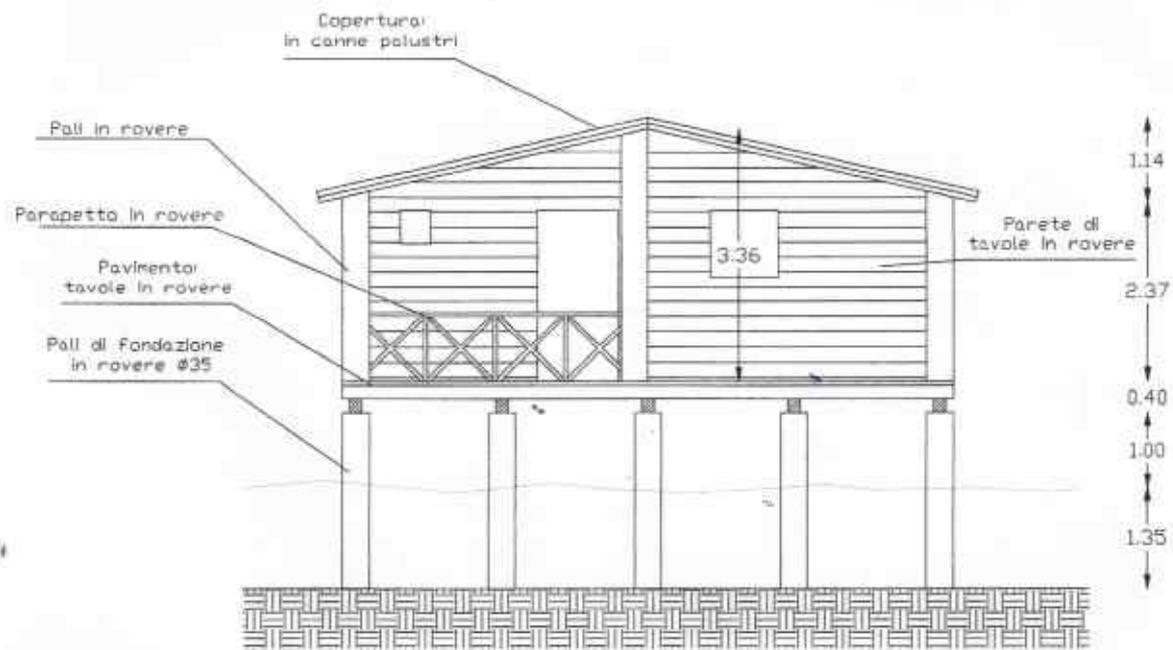

PROSPETTO FRONTALE

CAPANNO ZAPPA
BIVACCO ITINERARIO TURISTICO LAGUNARE
BIVACCO COPERTO 25 mq
TERRAZZA COPERTA 55 mq
ALTEZZA massima 3.36 m
SCALA 1:100

Comune di Campagna Lupia (Ve) Prot. N.0002496 del 01-03-2024 arrivo

Comune di Campagna Lupia (Ve) Prot. N.0002496 del 01-03-2024 arrivo

