REGIONE DEL VENETO

PROVINCIA DI VENEZIA

COMUNE DI CAMPAGNA LUPIA
Via Repubblica 34/36 – Campagna Lupia (VE)
Tel. 041/5145911 – Fax 041/460017

PIANO DELLE ACQUE COMUNALE DI CAMPAGNA LUPIA

CONSORZIO DI BONIFICA SINISTRA MEDIO BRENTA
30035 Mirano (VE) Via G. Marconi, 11 – Cod. Fisc. 82015300278
Tel. 041.5790311 – Fax 041.5790350

CONSORZIO DI BONIFICA BACCHIGLIONE BRENTA
Via Vescovado, 11 – 35141 Padova
Tel. 049.8751133 – Fax. 049.655991

DATA	TITOLO:	CODICE COMMESSA
SETTEMBRE 2009	**Carta della rete idrografica principale**	09 P 004
SCALA 1:20.000		CODICE FILE 09004 PL CL 02 P
		TAVOLA 2

PROGETTAZIONE :

INGEGNERIA 2P & associati
via Dall'Armi, 27/3
I–30027 S. Donà di Piave (VE)
Web: www.ingegneria2p.it
Tel. +39.0421.307.700 – Fax +39.0421.307.716
Dott. Ing. Corrado Petris
Dott. Ing. Giovanni Carretta
Dott. Ing. Federico Valerio

REV.	DATA	DESCRIZIONE DELLA REVISIONE	REDIGE	VERIFICA
			Geom. Dell'Aversana	Ing. Carretta

LEGENDA

- CONFINE COMUNALE
- CONFINE CONSORTILE
- FIUME E CANALI DI ORDINE SUPERIORE E RELATIVO VERSO DI SCORRIMENTO
- CANALI DI COMPETENZA DEL CONSORZIO SINISTRA MEDIO BRENTA E RELATIVO VERSO DI SCORRIMENTO
- CANALI DI COMPETENZA DEL CONSORZIO BACCHIGLIONE BRENTA E RELATIVO VERSO DI SCORRIMENTO
- LAGUNA DI VENEZIA
- TERRITORIO DI INDAGINE

MANUFATTI

- BOTTI A SIFONE
- SBARRAMENTI
- IMPIANTI IDROVORI
- DERIVAZIONI
- PORTE VINCIANE
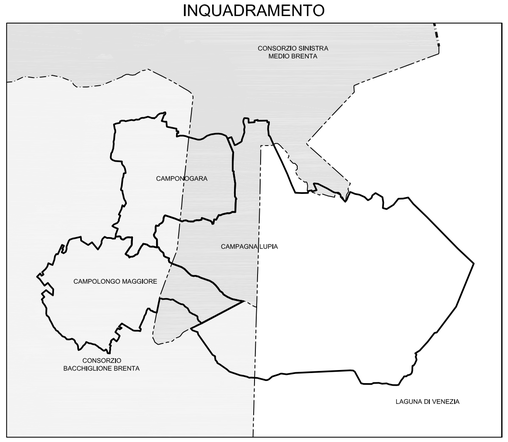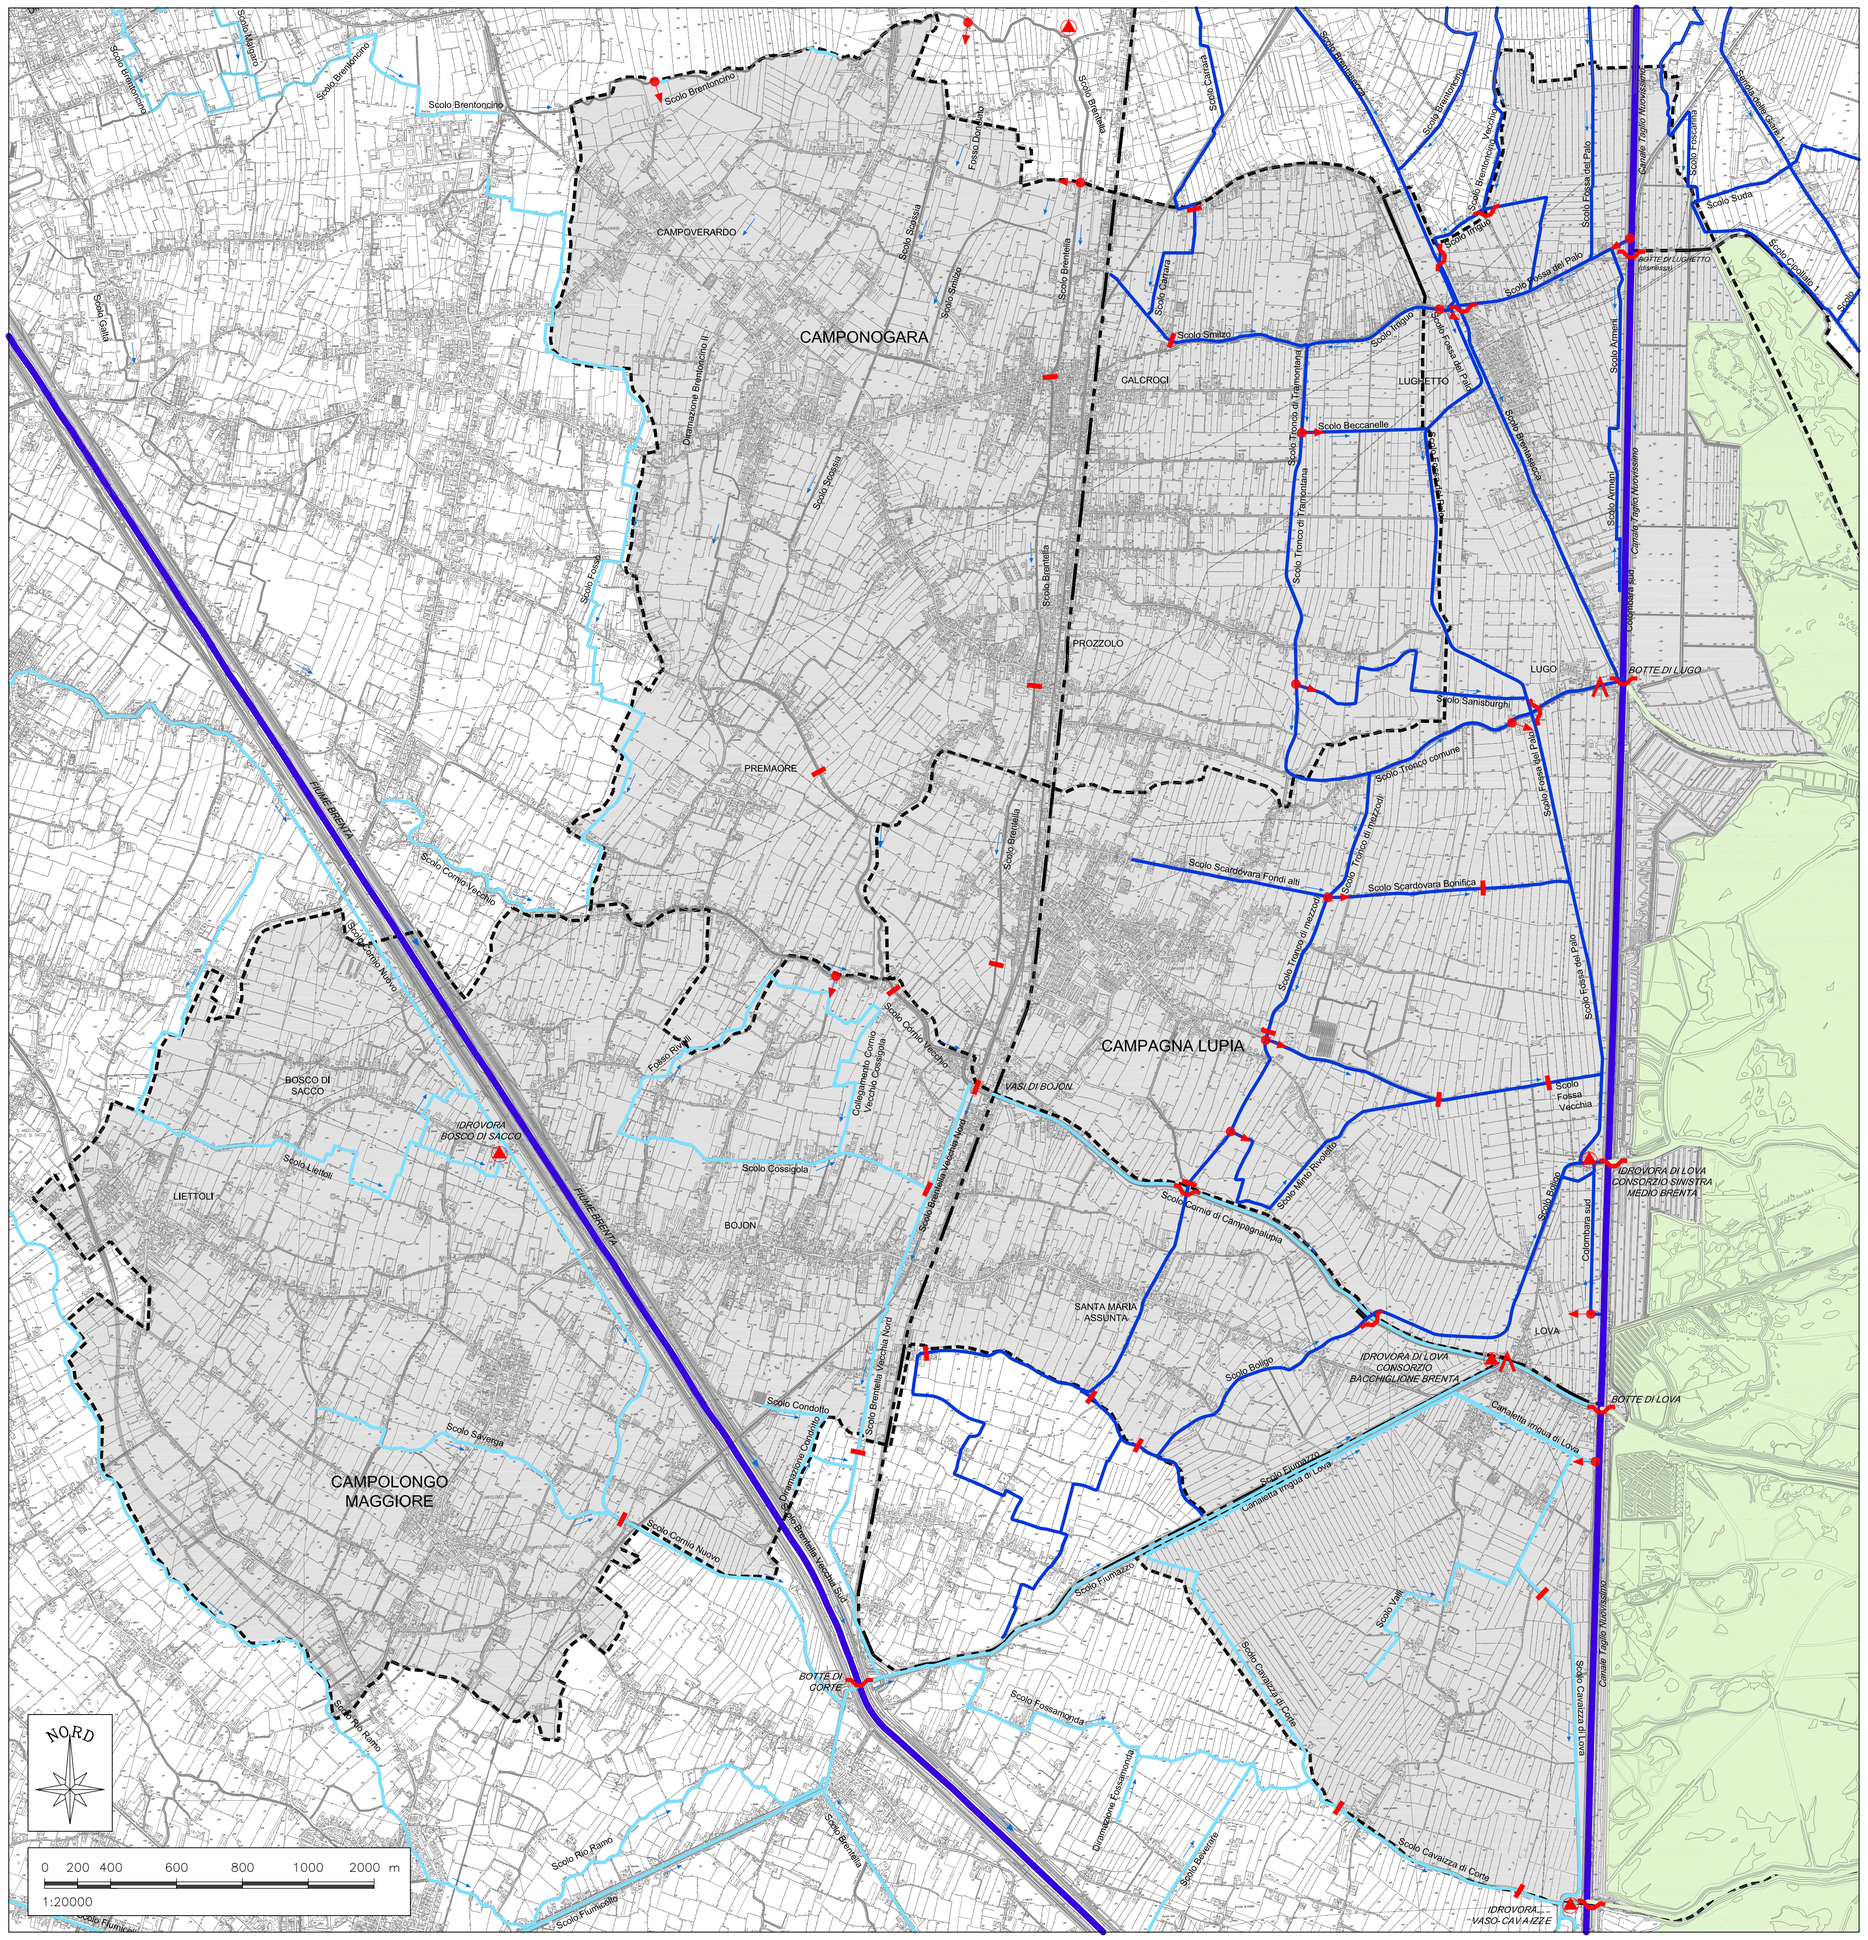
INQUADRAMENTO