



REGIONE DEL VENETO
PROVINCIA DI VENEZIA



COMUNE DI CAMPAGNA LUPIA
Via Repubblica 34/36 - Campagna Lupia (VE)
Tel. 041.5790311 - Fax 041.460017

PIANO DELLE ACQUE COMUNALE DI CAMPAGNA LUPIA



CONSORZIO DI BONIFICA SINISTRA MEDIO BRENTA
30035 Mirano (VE) Via G. Marconi, 11 - Cod. Fisc. 82015300278
Tel. 041.5790311 - Fax 041.5790350



CONSORZIO DI BONIFICA BACCHIGLIONE BRENTA
Via Vescovado, 11 - 35141 Padova
Tel. 049.8751133 - Fax 049.655991

DATA SETTEMBRE 2009	TITOLO: Carta delle competenze sulla rete idrografica	CODICE COMMESSA 09 P 004 CODICE FILE 090004 PL/CL 04 P TAVOLA 4
SCALA 1:10.000		


PROGETTAZIONE :



via Dall'Armi, 27/3
I-30027 S. Donà di Piave (VE)
Web: www.ingegneria2p.it
Tel. +39.0421.307.700 - Fax +39.0421.307.716
Dott. Ing. Corrado Petris
Dott. Ing. Giovanni Carretta
Dott. Ing. Federico Valerio

REV.	DATA	DESCRIZIONE DELLA REVISIONE	Geom. Dell'Aversana REDIGE	Ing. Carretta VERIFICA



PLANIMETRIA CAMPAGNA LUPIA

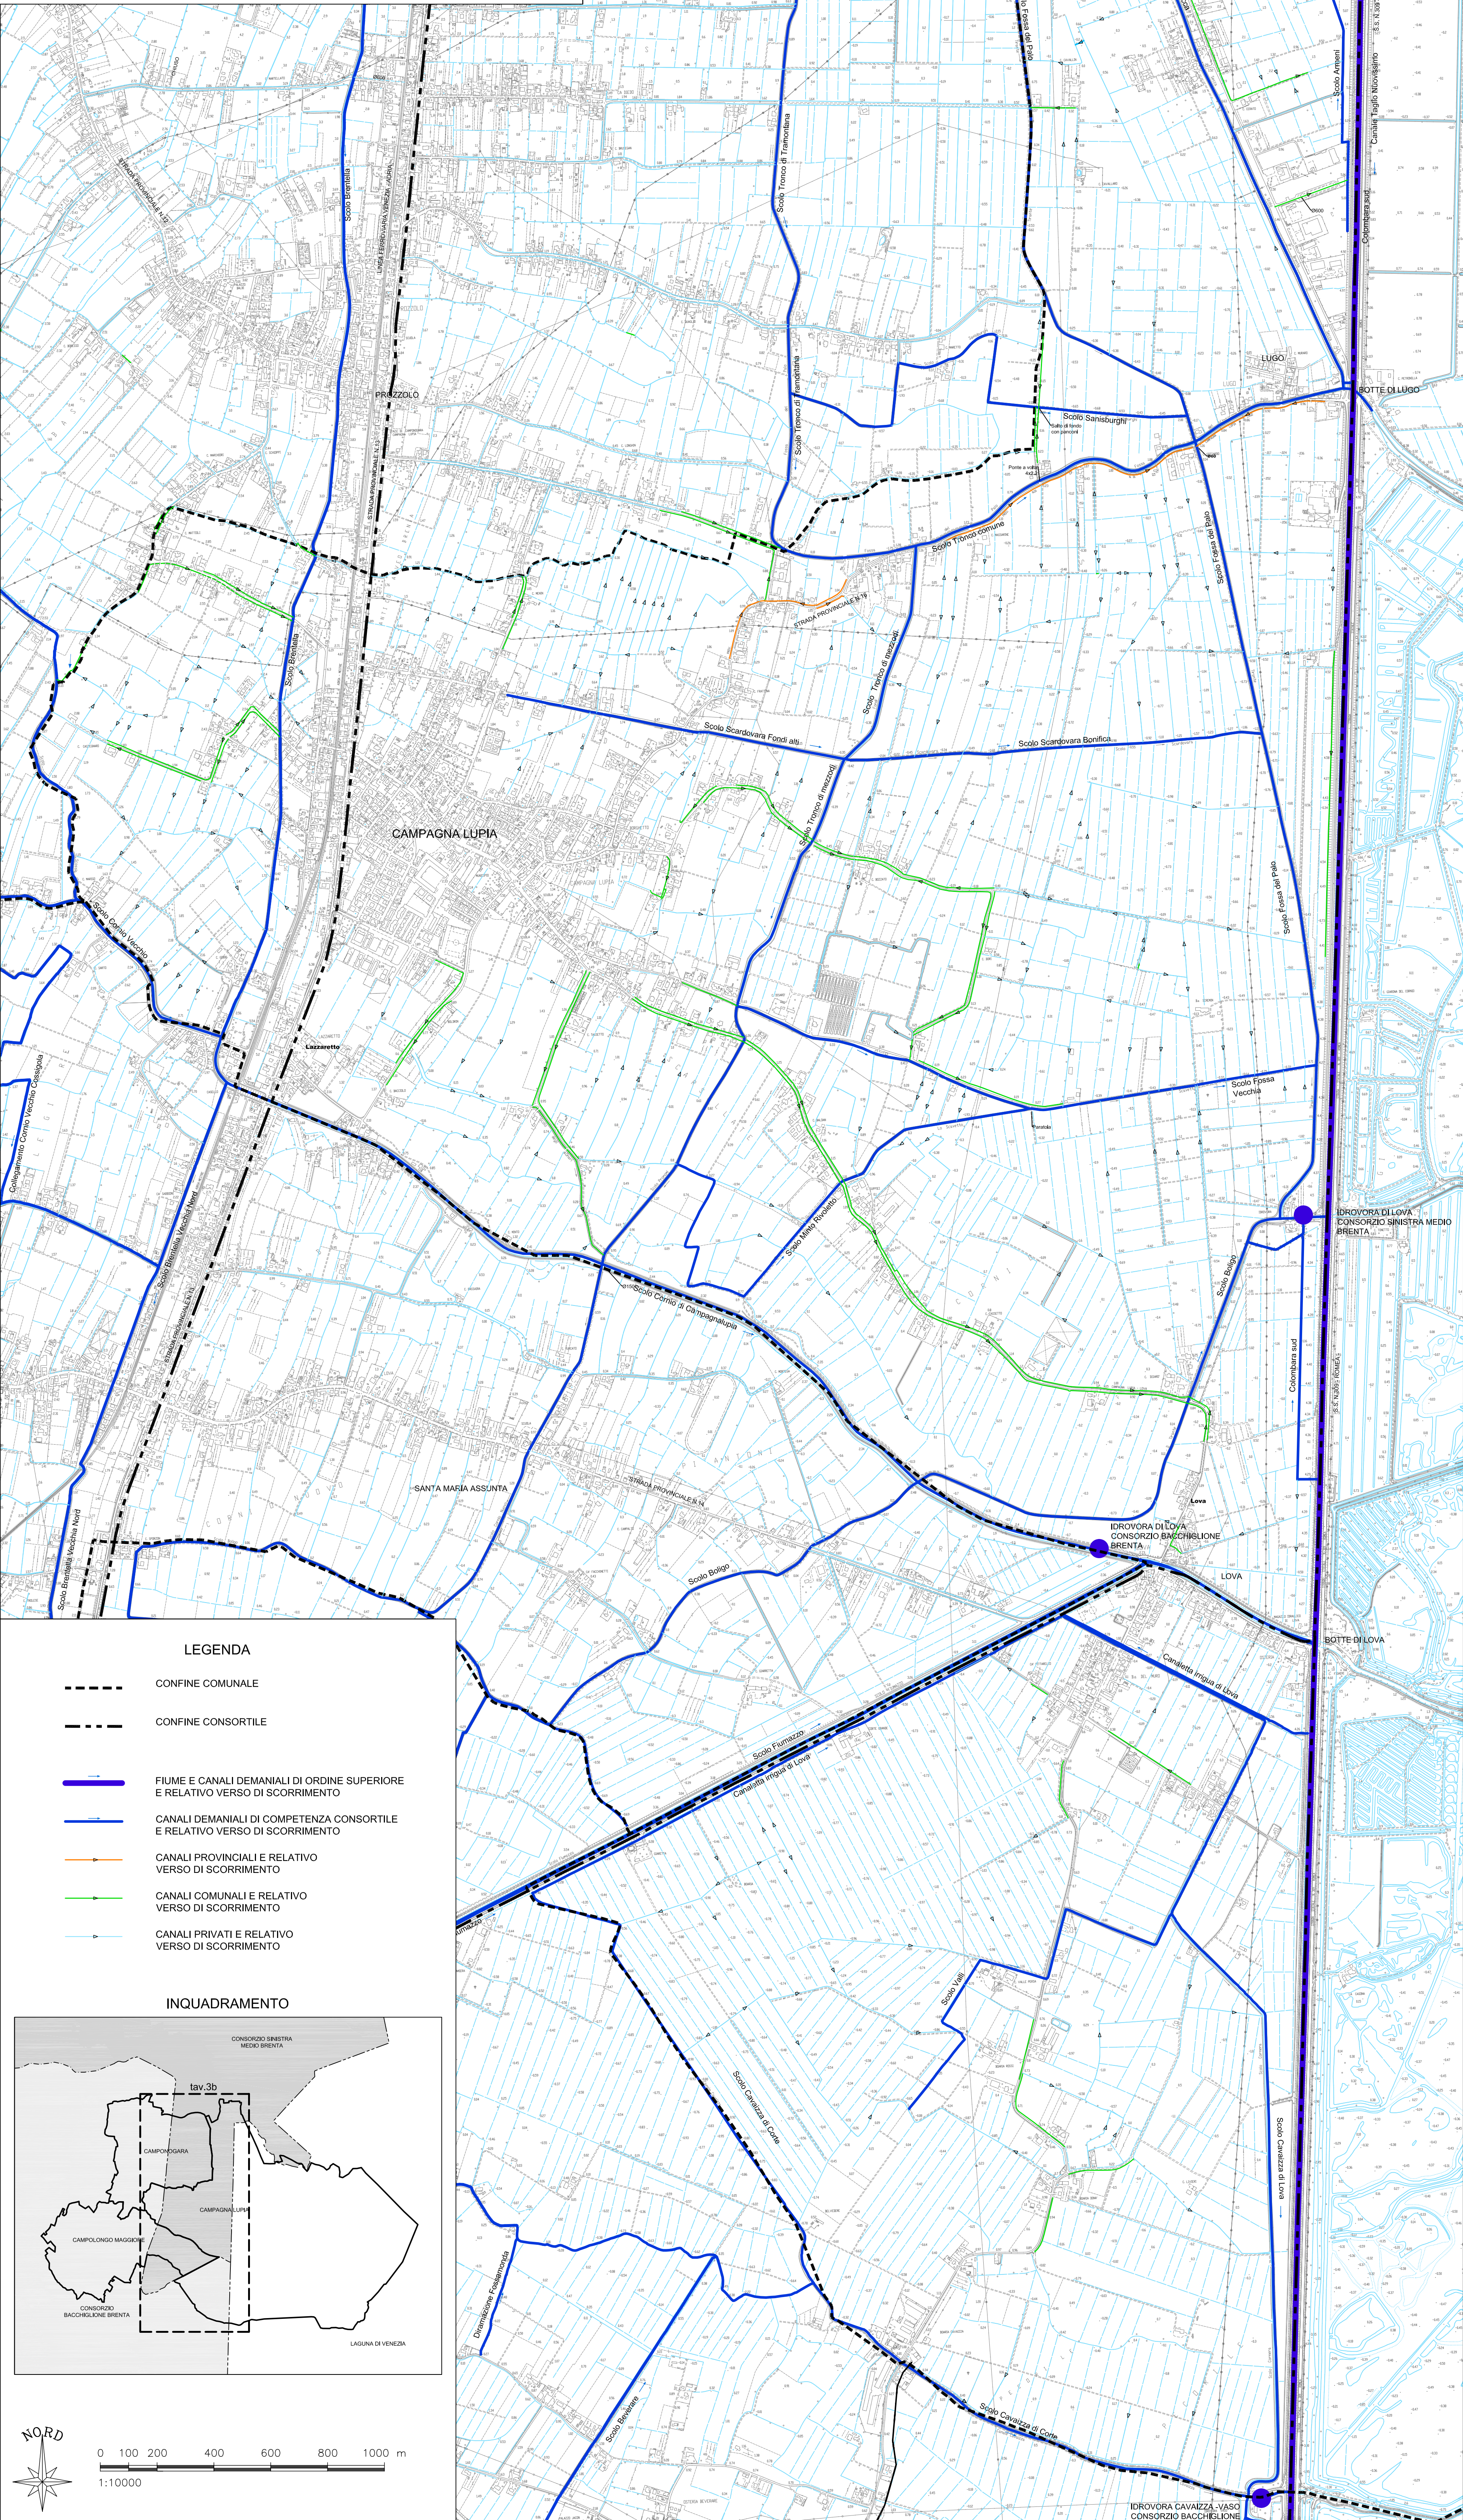

LEGENDA

- CONFINE COMUNALE
- - - CONFINE CONSORTILE
- FIUME E CANALI DEMANIALI DI ORDINE SUPERIORE E RELATIVO VERSO DI SCORRIMENTO
- CANALI DEMANIALI DI COMPETENZA CONSORTILE E RELATIVO VERSO DI SCORRIMENTO
- CANALI PROVINCIALI E RELATIVO VERSO DI SCORRIMENTO
- CANALI COMUNALI E RELATIVO VERSO DI SCORRIMENTO
- CANALI PRIVATI E RELATIVO VERSO DI SCORRIMENTO

INQUADRAMENTO

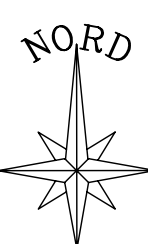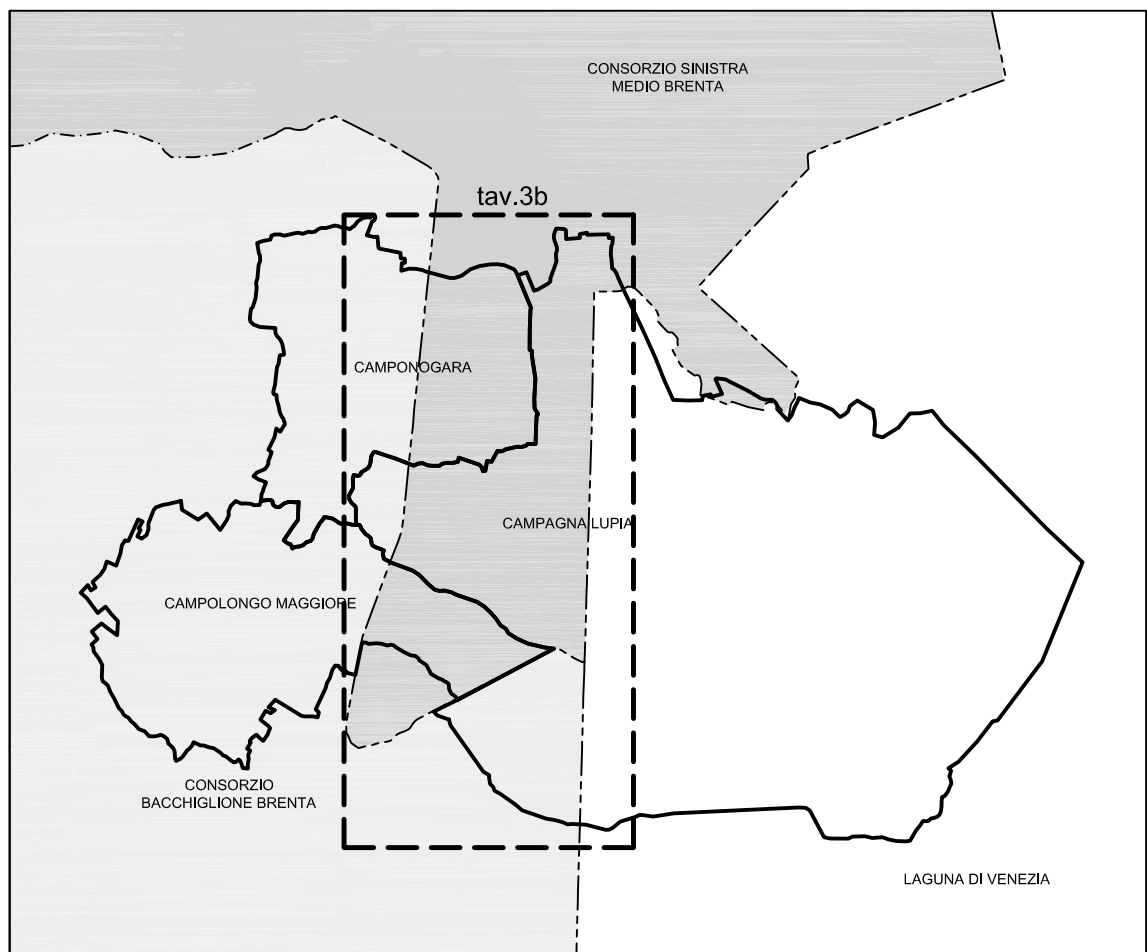

0 100 200 400 600 800 1000 m
1:10000

IDROVORA CAVAZZA - VASO
CONSORZIO BACCHIGLIONE