



REGIONE DEL VENETO
PROVINCIA DI VENEZIA



COMUNE DI CAMPAGNA LUPIA
Via Repubblica 34/36 - Campagna Lupia (VE)
Tel. 041/5790311 - Fax 041/460017

PIANO DELLE ACQUE COMUNALE DI CAMPAGNA LUPIA



CONSORZIO DI BONIFICA SINISTRA MEDIO BRENTA
33035 Mirano (VE) Via G. Marconi, 11 - Cod. Fisc. 82015300278
Tel. 041/5790311 - Fax 041/5790350



CONSORZIO DI BONIFICA BACCHIGLIONE BRENTA
Via Vescovado, 11 - 35141 Padova
Tel. 049/8751133 - Fax. 049/6555991

DATA SETTEMBRE 2009	TITOLO: Carta del microrilievo	CODICE COMMESSA 09 P 004
SCALA 1:10.000		CODICE FILE 09/004/PL/CL/07/P
		TAVOLA 7




PROGETTAZIONE :



via Dall'Armi, 27/3
I-30027 S. Donà di Piave (VE)
Web: www.ingegneria2p.it
Tel. +39.0421.307.700 - Fax +39.0421.307.716
Dott. Ing. Corrado Petris
Dott. Ing. Giovanni Carretta
Dott. Ing. Federico Valerio

REV.	DATA	DESCRIZIONE DELLA REVISIONE	Geom. Dell'Aversana REDIGE	Ing. Carretta VERIFICA

INQUADRAMENTO

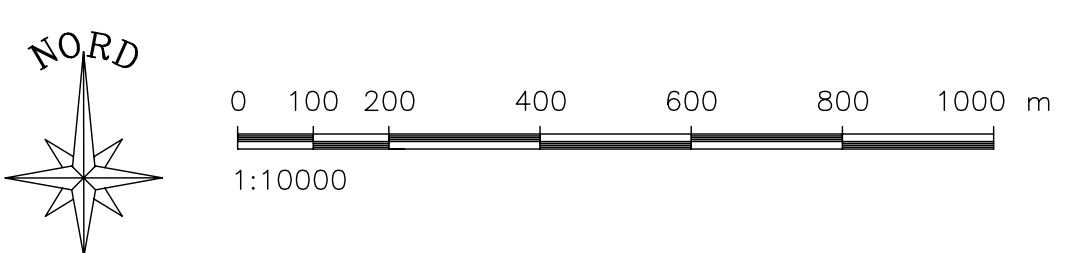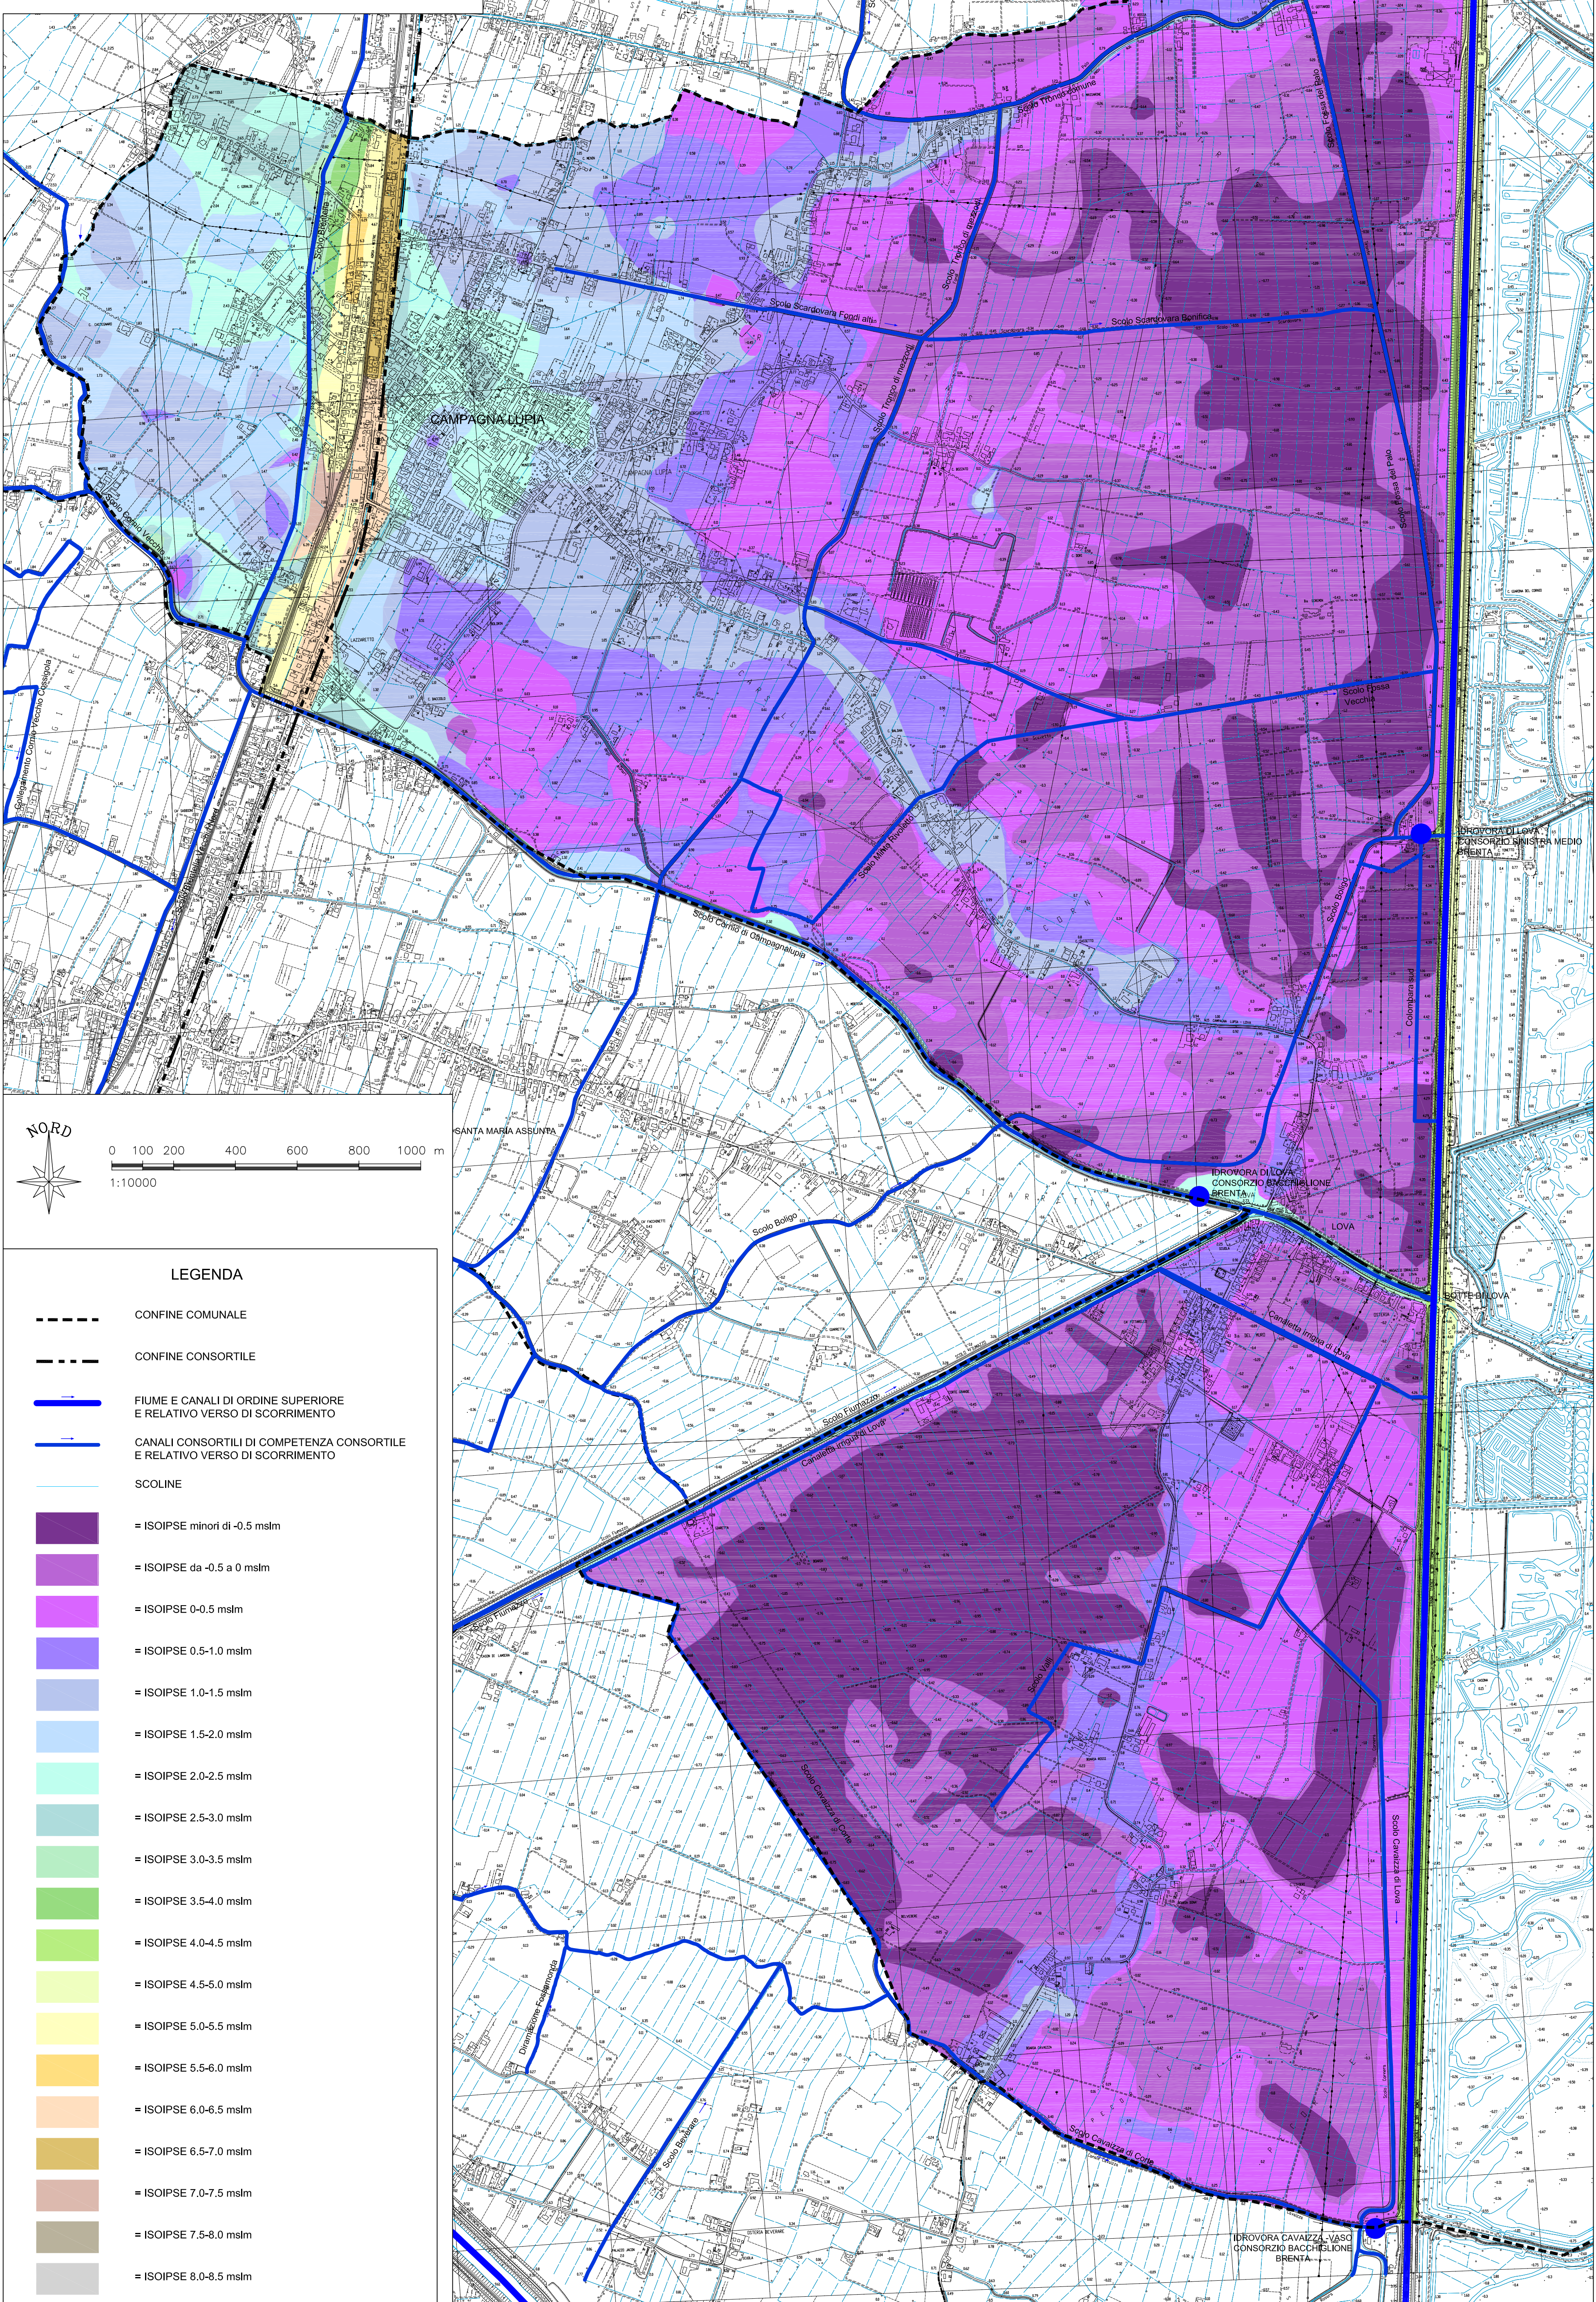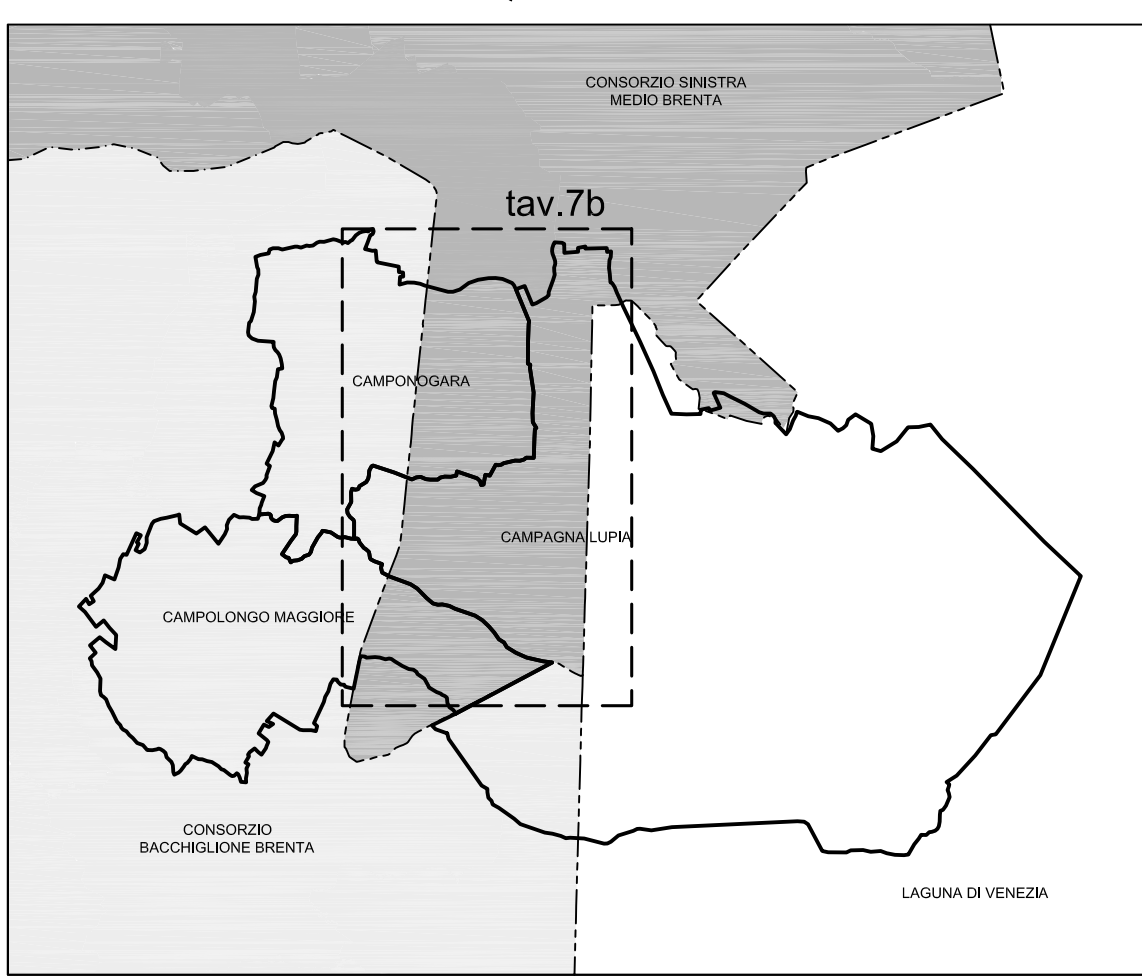

LEGENDA

- CONFINO COMUNALE
- - - CONFINO CONSORTILE
- FIUME E CANALI DI ORDINE SUPERIORE E RELATIVO VERSO DI SCORRIMENTO
- CANALI CONSORTILI DI COMPETENZA CONSORTILE E RELATIVO VERSO DI SCORRIMENTO
- SCOLINE
- = ISOIPSE minori di -0.5 mslm
- = ISOIPSE da -0.5 a 0 mslm
- = ISOIPSE 0-0.5 mslm
- = ISOIPSE 0.5-1.0 mslm
- = ISOIPSE 1.0-1.5 mslm
- = ISOIPSE 1.5-2.0 mslm
- = ISOIPSE 2.0-2.5 mslm
- = ISOIPSE 2.5-3.0 mslm
- = ISOIPSE 3.0-3.5 mslm
- = ISOIPSE 3.5-4.0 mslm
- = ISOIPSE 4.0-4.5 mslm
- = ISOIPSE 4.5-5.0 mslm
- = ISOIPSE 5.0-5.5 mslm
- = ISOIPSE 5.5-6.0 mslm
- = ISOIPSE 6.0-6.5 mslm
- = ISOIPSE 6.5-7.0 mslm
- = ISOIPSE 7.0-7.5 mslm
- = ISOIPSE 7.5-8.0 mslm
- = ISOIPSE 8.0-8.5 mslm