


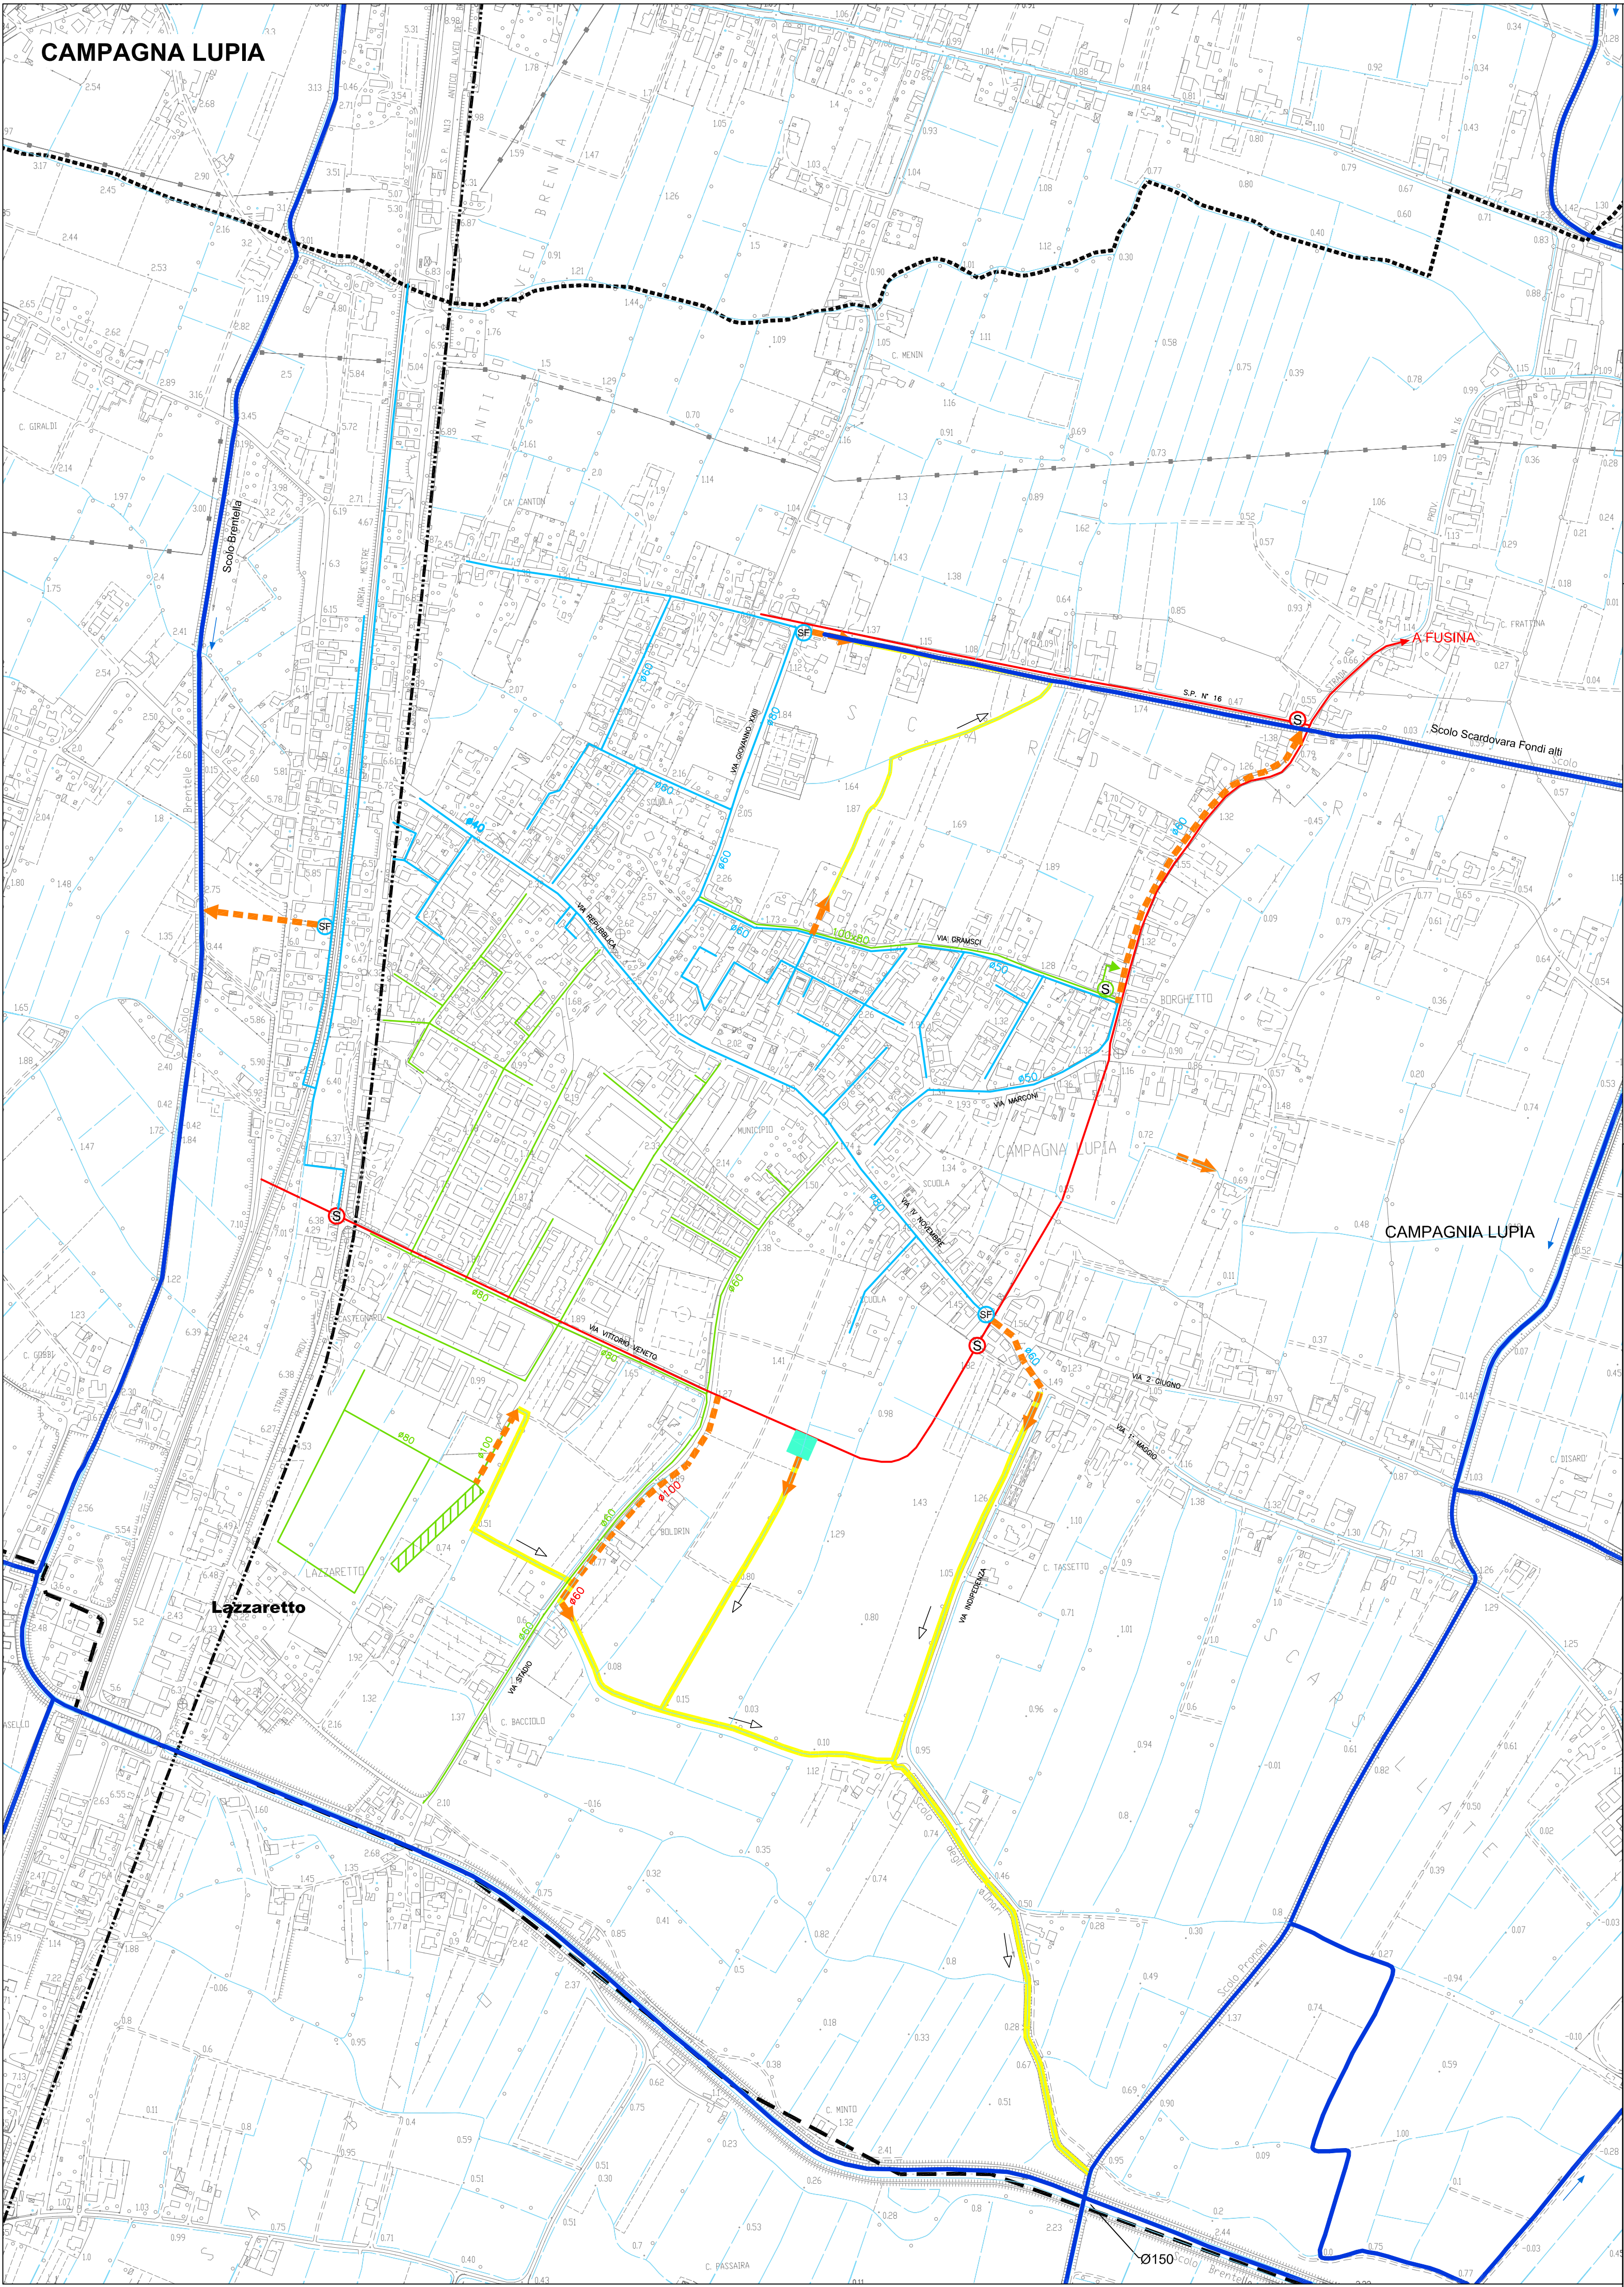

LEGENDA

- CONFINO COMUNALE
- - - CONFINO CONSORTILE
- FIUME E CANALI DI ORDINE SUPERIORE E RELATIVO VERSO DI SCORRIMENTO
- CANALI DI COMPETENZA CONSORTILE E RELATIVO VERSO DI SCORRIMENTO
- SCOLINE


LEGENDA FOGNATURE

- FOGNATURE MISTE
- FOGNATURE NERE
- FOGNATURE BIANCHE
- VASCHE DI PRIMA PIOGGIA
- SCARICHI FOGNATURE MISTE E BIANCHE
- CORPI IDRICI RICETTORI
- SFIORATORI
- PRINCIPALI SOLLEVAMENTI FOGNATURA NERA
- PRINCIPALI SOLLEVAMENTI FOGNATURE MISTE E BIANCHE
- BACINO DI LAMINAZIONE

NORD

0 50 100 200 300 400 500 m

1:5000

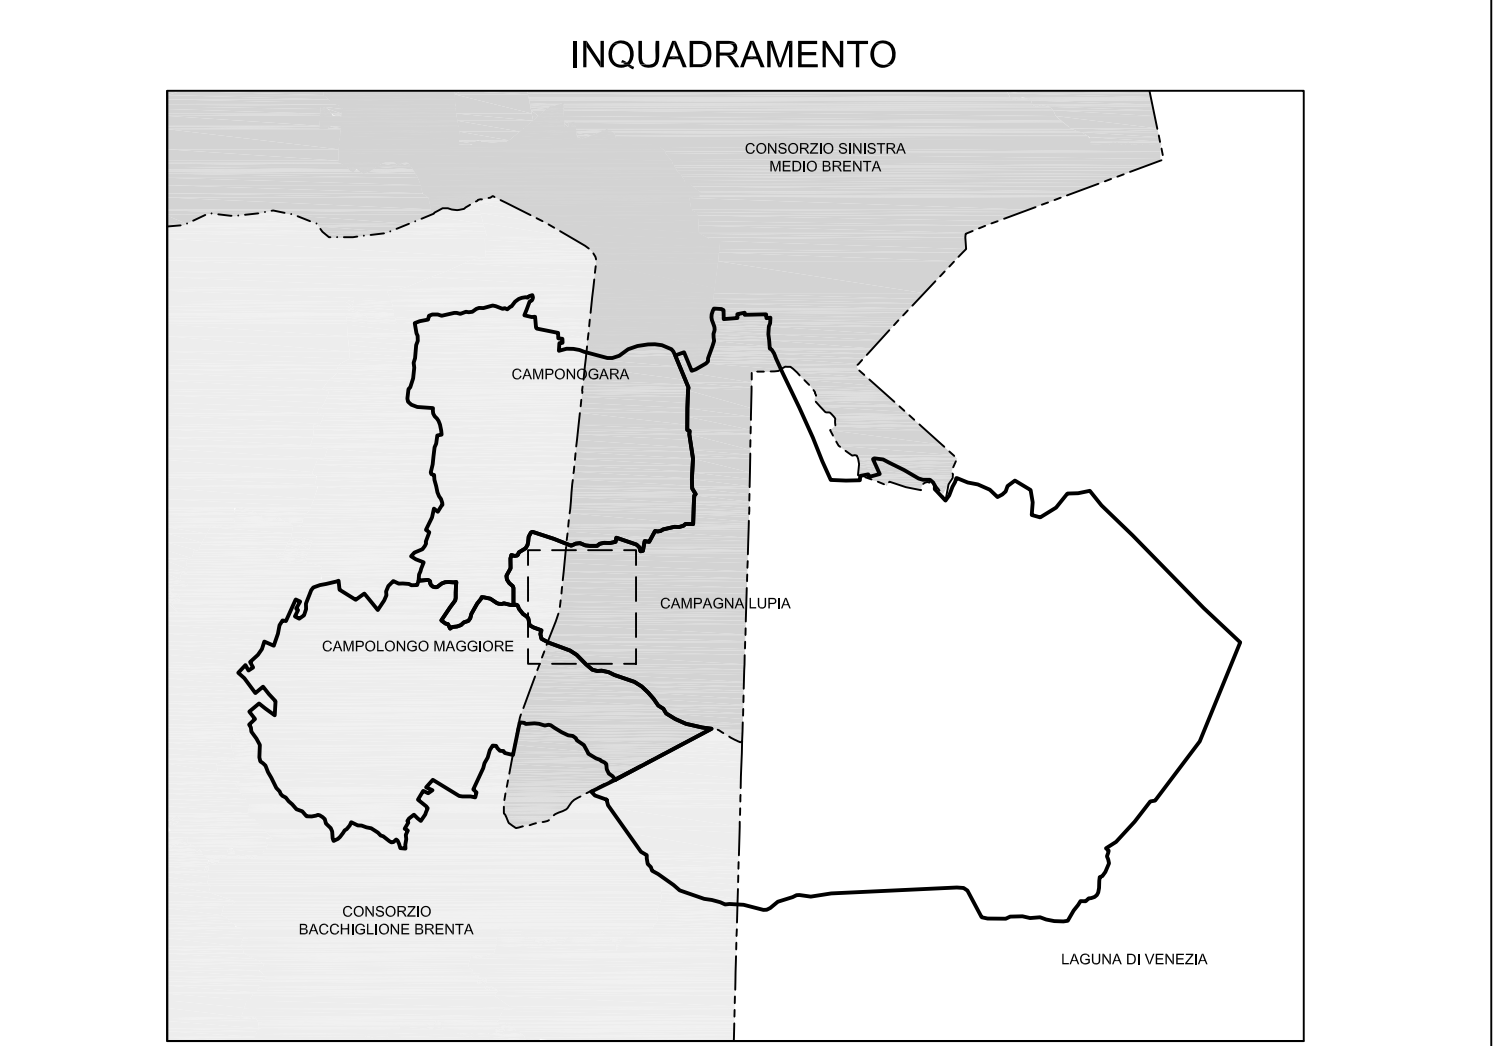

REGIONE DEL VENETO

PROVINCIA DI VENEZIA

COMUNE DI CAMPAGNA LUPIA
Via Repubblica 34/36 - Campagna Lupia (VE)
Tel. 041/5145911 - Fax 041/460017

PIANO DELLE ACQUE

COMUNALE DI

CAMPAGNA LUPIA

CONSORZIO DI BONIFICA SINISTRA MEDIO BRENTA
30035 Mirano (VE) Via G. Marconi, 11 - Cod. Fisc. 82015300278
Tel. 041.5790311 - Fax 041.5790350

CONSORZIO DI BONIFICA BACCHIGLIONE BRENTA
Via Vescovado, 11 - 35141 Padova
Tel. 049.8751133 - Fax. 049.655991

DATA	TITOLO:	CODICE COMMESSA
SETTEMBRE 2009	Carta della rete fognaria	09 P 004
SCALA		CODICE FILE
1:5.000		09 004 PL CL 08 P
		TAVOLA
		8

PROGETTAZIONE :

INGEGNERIA 2P & associati
via Dall'Armi, 27/3
I-30027 S. Donà di Piave (VE)
Web: www.ingegneria2p.it
Tel. +39.0421.307.700 - Fax +39.0421.307.716

Dott. Ing. Corrado Petris
Dott. Ing. Giovanni Carretta
Dott. Ing. Federico Valerio

REV.	DATA	DESCRIZIONE DELLA REVISIONE	Geom. Dell'Aversana Ing. Carretta
		REDIGE	VERIFICA