REGIONE DEL VENETO

PROVINCIA DI VENEZIA

COMUNE DI CAMPAGNA LUPIA
Via Repubblica 34/36 – Campagna Lupia (VE)
Tel. 041/5145911 – Fax 041/460017

PIANO DELLE ACQUE COMUNALE DI CAMPAGNA LUPIA

CONSORZIO DI BONIFICA SINISTRA MEDIO BRENTA
30035 Mirano (VE) Via G. Marconi, 11 – Cod. Fisc. 82015300278
Tel. 041.5790311 – Fax 041.5790350

CONSORZIO DI BONIFICA BACCHIGLIONE BRENTA
Via Vescovado, 11 – 35141 Padova
Tel. 049.8751133 – Fax. 049.655991

DATA	TITOLO:	CODICE COMMESSA
SETTEMBRE 2009	Carta degli interventi in atto	09 P 004
SCALA		CODICE FILE
1:20.000		09 004 PL CL 13 P
		TAVOLA 13

PROGETTAZIONE :

INGEGNERIA 2P & associati
via Dall'Armi, 27/3
I–30027 S. Donà di Piave (VE)
Web: www.ingegneria2p.it
Tel. +39.0421.307.700 – Fax +39.0421.307.716
Dott. Ing. Corrado Petris
Dott. Ing. Giovanni Carretta
Dott. Ing. Federico Valerio

REV.	DATA	DESCRIZIONE DELLA REVISIONE	REDIGE	VERIFICA
			Geom. Dell'Aversana	Ing. Carretta

LIMITI DI COMPETENZA CONSORTILE

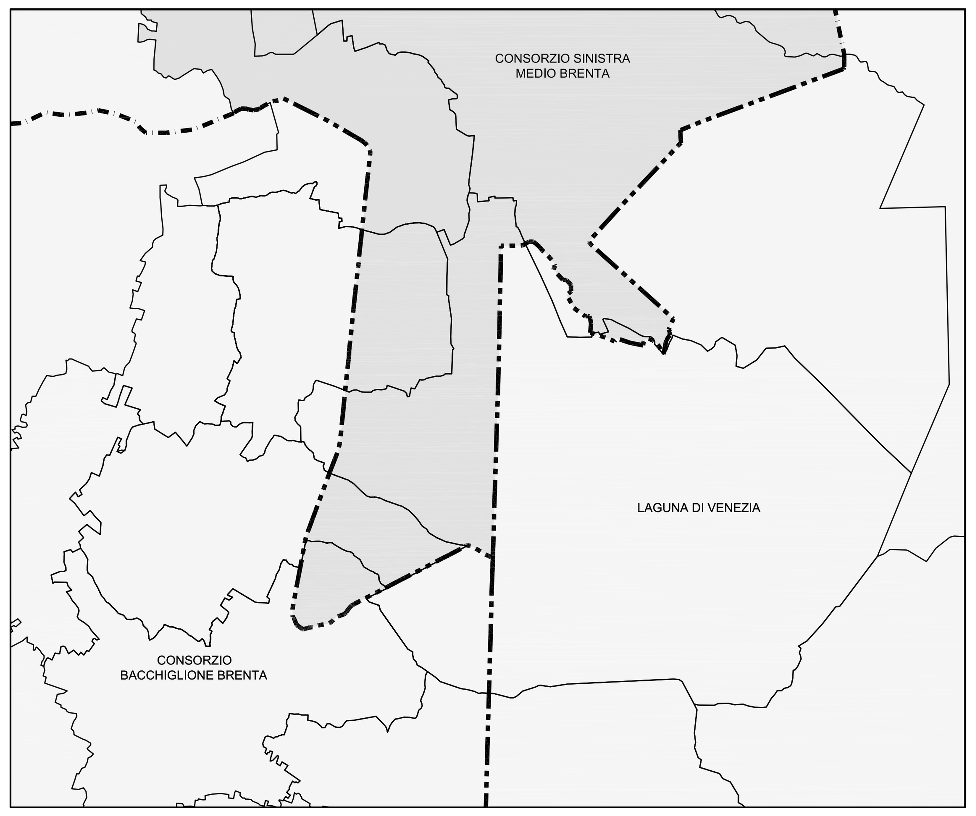

LEGENDA

- CONFINE COMUNALE
- CONFINE CONSORTILE
- FIUME E CANALI DI ORDINE SUPERIORE E RELATIVO VERSO DI SCORRIMENTO
- CANALI CONSORTILI DI COMPETENZA CONSORTILE E RELATIVO VERSO DI SCORRIMENTO

LEGENDA PROGETTI IN ATTO CONSORZIO SINISTRA MEDIO BRENTA

- ID229: COLLEGAMENTO ALLO SCOLO MECCANICO DELLE AREE URBANE PIÙ DEPRESSE DI CAMPAGNALUPIA CON RISEZIONAMENTO FOSSO E NUOVA BOTTE A SIFONE SOTTOPASSANTE TRONCO DI MEZZODÌ.
- ID136: PROGETTO DI SISTEMAZIONE IDRAULICA DELLA RETE DI BONIFICA CON AGGREGAZIONE ALLO SCOLO MECCANICO DEI TERRENI DEPRESSI A OVEST DELLO SCOLO "TRONCO DI TRAMONTANA" IN COMUNE DI CAMPONOGARA (VE).

CONSORZIO BACCHIGLIONE BRENTA

- INTERVENTI STRUTTURALI IN RETE MINORE DI BONIFICA. MIGLIORAMENTO DELLA GESTIONE DELLE ACQUE IRRIGUE NEI BACINI SESTRA PRESA IN SISNITRA BRENTA E SETTIMA PRESA INFERIORE.
- RICALIBRAZIONE E SOSTEGNI SU CORSI D'ACQUA NELL'AREA DELLA RIVIERA DEL BRENTA. PRIMO STRALCIO
- RICALIBRAZIONE E SOSTEGNI RII DI PIOVE
- POTENZIAMENTO DELL'IMPIANTO IDROVORO VASO CAVAIZZE

COMUNE DI CAMPOLONGO MAGGIORE
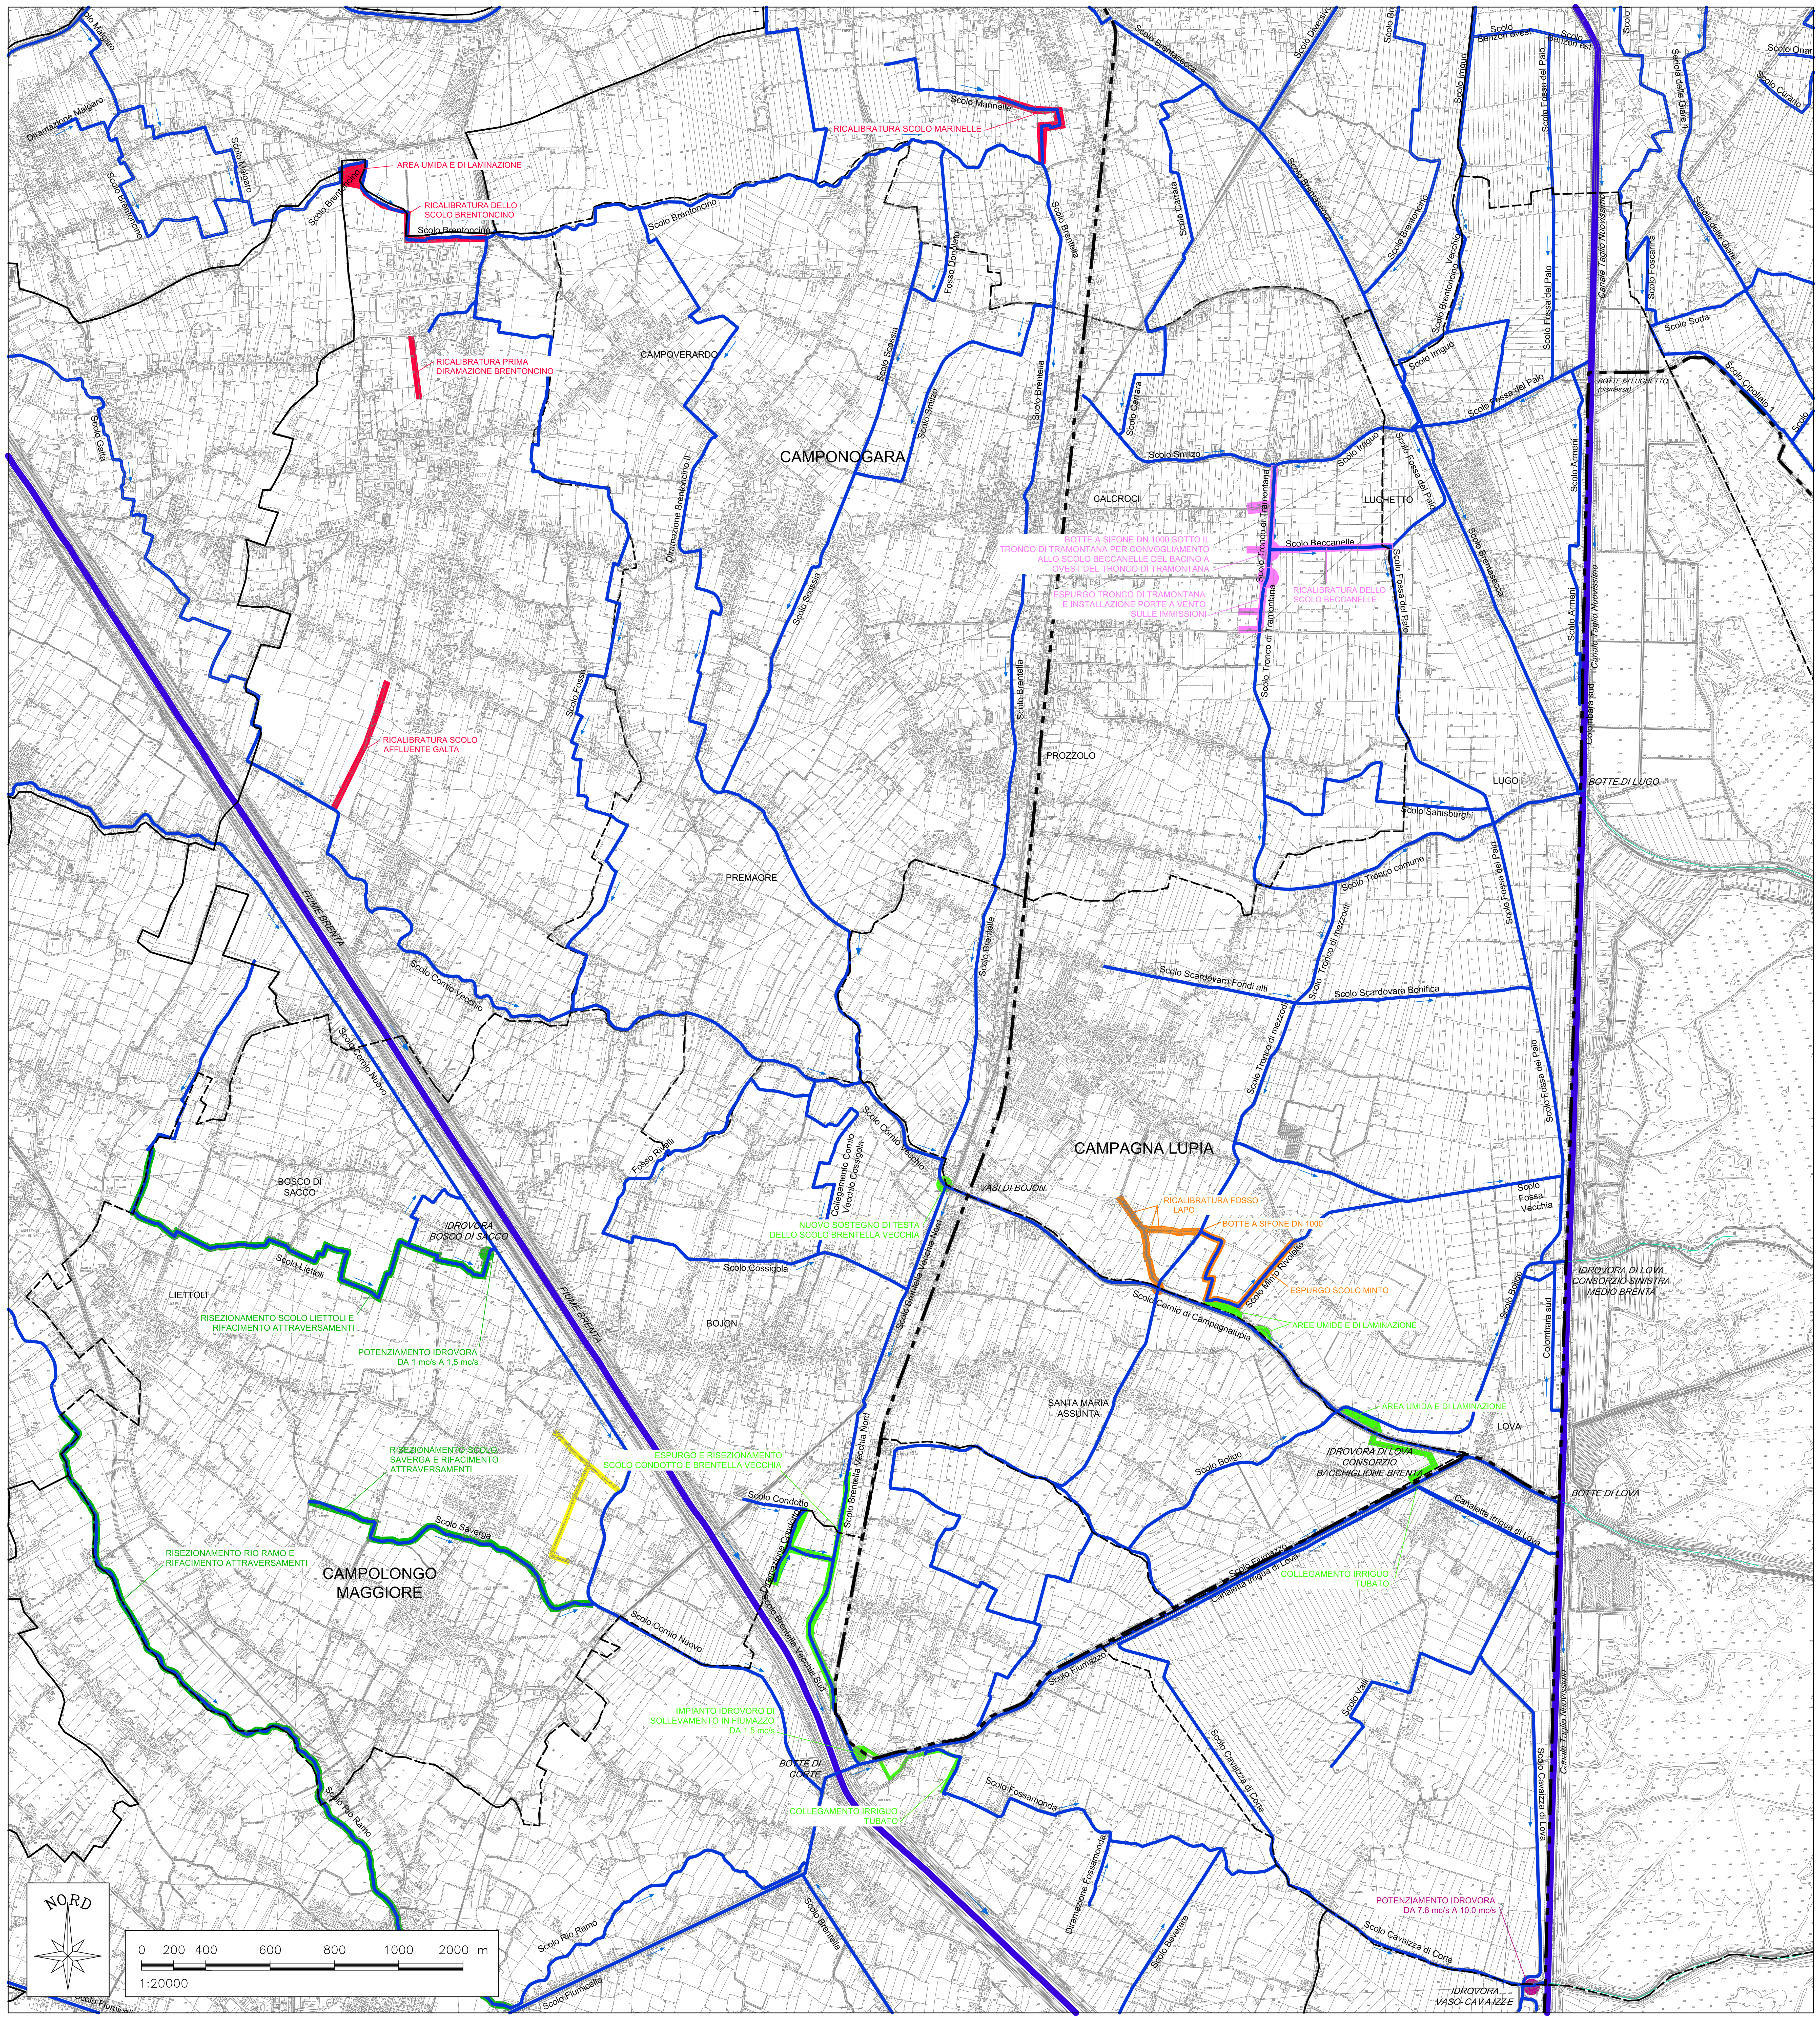
- INTERVENTO DI RIPRISTINO DELLA RETE SCOLANTE DEL COMUNE DI CAMPOLONGO MAGGIORE