


	Confine comunale		Ambito territoriale omogeneo
	Limite centri abitati CdS		Accordo pubblico / privato - sussidio B8
	Perimetro centro storico art. 14,15 N.T.O.		Scheda di intervento - sussidio B7
	Ambito obbligo P.U.A. art. 2,3,4 N.T.O.		Ambito soggetto a perequazione
	Ambito P.U.A. vigente / attuato		Lotti con capacità edificatoria unitaria predefinita (n. numero P.I.)
	Ambito soggetto a particolari norme		Lotti con capacità edificatoria unitaria predefinita esistenti (ex E4 P.R.G.)
			Lotti con capacità edificatoria unitaria predefinita esistenti (ex RIQ P.R.G.)

	VINCOLI MONUMENTALI E PAESAGGISTICI		Manufatti idraulici di interesse storico documentale art. 15,17 N.T.O.
	Edifici vincolati D.Lgs. 42/2004 art. 10 con eventuale area di pertinenza vincolata		
	Beni storico culturali Art. 15,17 N.T.O.		
	Ambito oggetto riqualificazione e riconversione art. 18 N.T.O.		
	Perfinezze scoperte da tutelare art.17 N.T.O.		
	Compatibilità Geologica - Aree non idonee art. 17 N.T.A. del P.A.T.		
	Argine storico del Brentone art. 31 N.T.O.		

	SISTEMA INSEDIATIVO E TUTELA DEGLI SPAZI APERTI		Zona "E" - Zona agricola art. 10 N.T.O.
	Zona "A" - Zona storica art. 6 N.T.O.		Zona "E" - Zona rurale di buona integrità art. 10 N.T.O.
	Zona "B1" - Zona centrale di alta densità art. 7 N.T.O.		Zona "E" - Buffer zone art. 10 N.T.O.
	Zona "B2" - Zona prevalentemente residenziale di media densità art. 7 N.T.O.		Zona "E" - Stepping Stone art. 10 N.T.O.
	Zona "B3" - Zona prevalentemente residenziale di bassa densità art. 7 N.T.O.		Zona "E" - Corridoi Ecologici art. 10 N.T.O.
	Zona "C1" - Zona di urbanizzazione recente di alta densità art. 8 N.T.O.		Particolari ambiti dei corridoi ecologici art. 10 N.T.O.
	Zona "C2" - Zona di urbanizzazione recente di media densità art. 8 N.T.O.		Zona "Fa" - Istruzione (attuato) art. 11 N.T.O.
	Zona "C3" - Zona di urbanizzazione recente di bassa densità art. 8 N.T.O.		Zona "Fa" - Istruzione (non attuato) art. 11 N.T.O.
	Zona "C4" - Zona residenziale rurale e periurbana art. 8 N.T.O.		Zona "Fb" - Attrezzature interesse comune (attuato) art. 11 N.T.O.
	Zona "C5" - Nuova zona residenziale art. 8 N.T.O.		Zona "Fb" - Attrezzature interesse comune (non attuato) art. 11 N.T.O.
	Zona "D1" - Zona produttiva industriale / artigianale art. 9 N.T.O.		Zona "Fc" - Verde attrezzato impianti sportivi (attuato) art. 11 N.T.O.
	Zona "D2" - Zona produttiva e terziaria art. 9 N.T.O.		Zona "Fc" - Verde attrezzato impianti sportivi (non attuato) art. 11 N.T.O.
	Zona "D3" - Zona turistica art. 9 N.T.O.		Zona "Fd" - Parcheggi (attuato) art. 11 N.T.O.
	Zona "D4" - Zona turistica, commerciale, residenziale art. 9 N.T.O.		Zona "Fd" - Parcheggi (non attuato) art. 11 N.T.O.
	Zona "Ds" - Zona per attività speciali art. 9 N.T.O.		Verde privato art. 13 bis N.T.O.
	Attività produttive in zona impropria art. 19 N.T.O.		

	INFRASTRUTTURE E FASCE DI RISPETTO		Impianti di comunicazione elettronica art. 20 N.T.O.
	Cimiteri art. 20 N.T.O.		Allevamenti zootecnici intensivi art. 20 N.T.O.
	Strade art. 20 N.T.O.		Mobilità lenta - piste ciclabili art. 21 N.T.A. del P.A.T.
	Strade di progetto art. 20,32 N.T.O.		Fascia di rispetto art. 20 N.T.O.
	Corsi d'acqua art. 20,28 N.T.O.		Fascia di rispetto idraulico R.D. 368/04 R.D. 523/04 D.Lgs. 115/06 art. 20 N.T.O.
	Ferrovie art. 20 N.T.O.		Zona di tutela canali arginati e navigabili art. 20 N.T.O.
	Metanodotto / Oleodotto art. 20 N.T.O.		
	Elettrodotti art. 20 N.T.O.		

	LEGENDA
	LINEA DI ESPROPRIO
	PROGETTO
	PERCORSI CICLO-PEDONALI

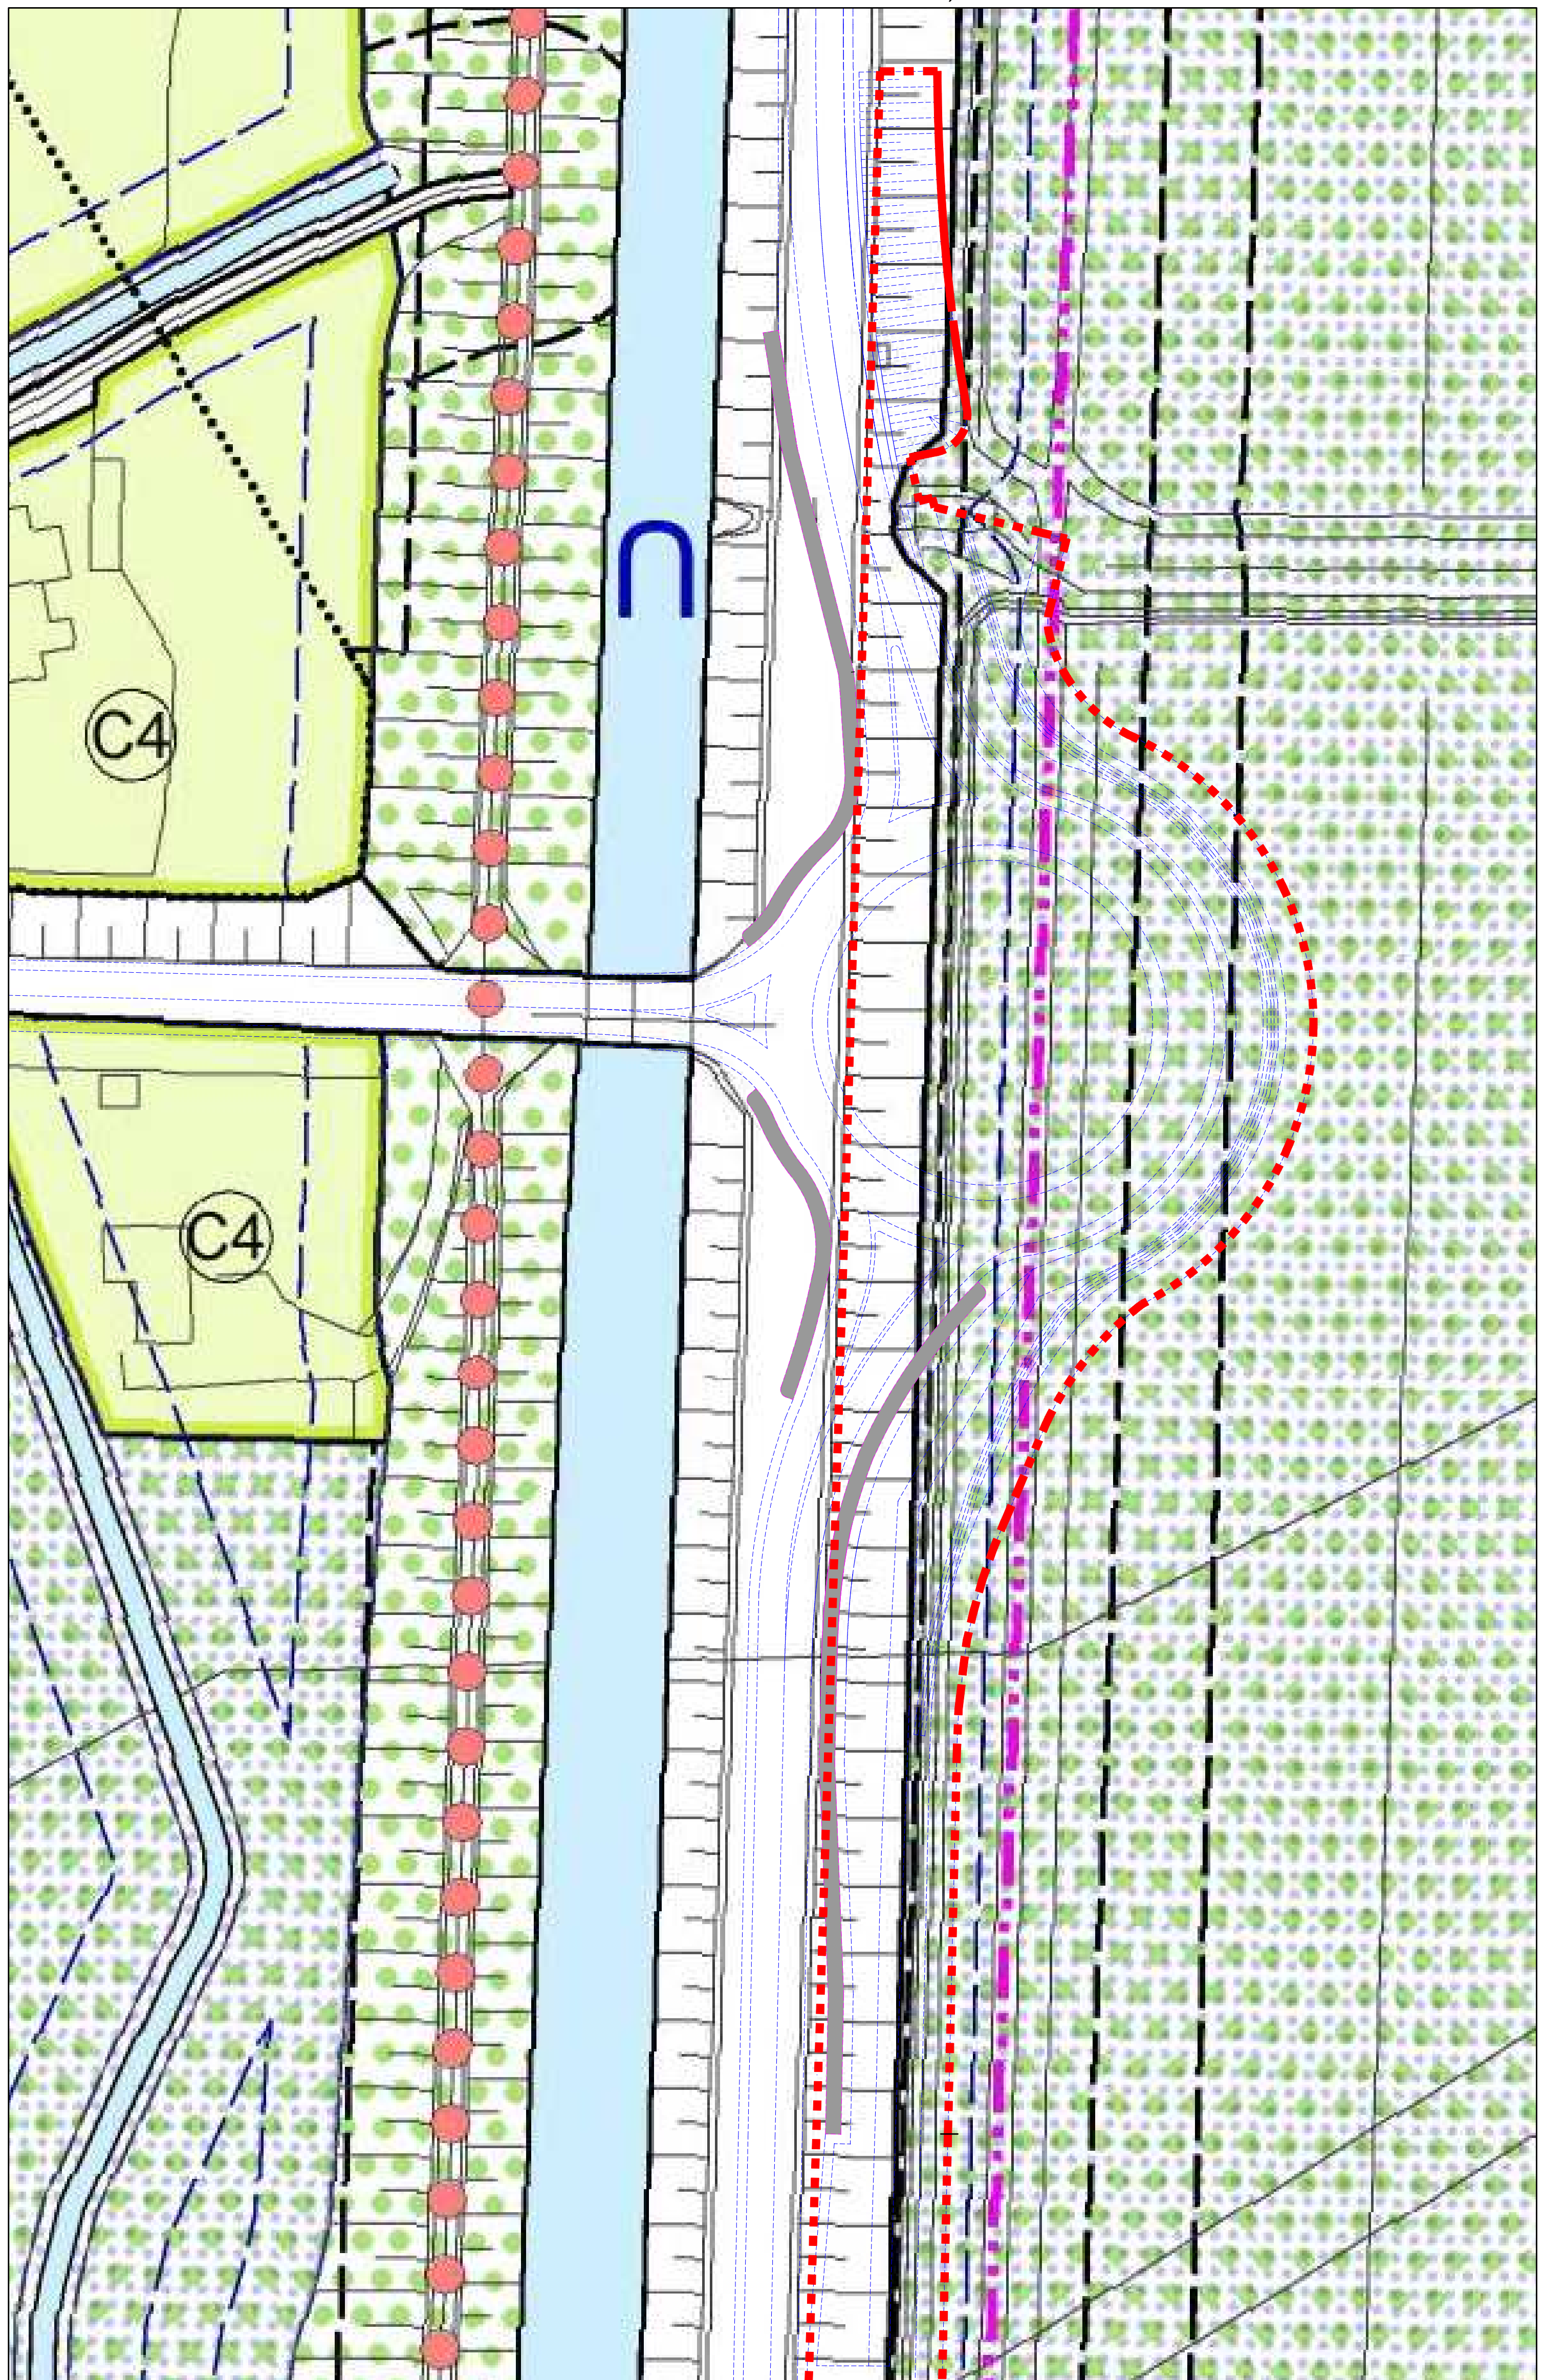

Struttura territoriale Veneto e Friuli Venezia Giulia
Area gestione rete Veneto

LAVORI DI REALIZZAZIONE DELL' INTERSEZIONE A ROTATORIA SULLA S.S. 309 "ROMEA" CON INNESTO SULLA S.P. 18 AL km 115+450

PROGETTO DEFINITIVO

PROGETTISTA
Ing. Giuseppe Militello


ASSISTENZA ALLA PROGETTAZIONE



DIRETTORE TECNICO:
Ing. Alberto Paradisi

VISTO: IL RESPONSABILE DEL PROCEDIMENTO
Ing. Umberto Vassallo

COORDINATORE PER LA SICUREZZA IN FASE DI PROGETTAZIONE
Ing. Alberto Paradisi

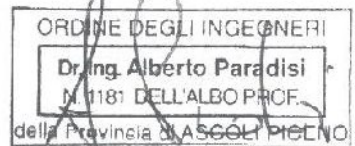

PLANIMETRIA DI INQUADRAMENTO URBANISTICO

CODICE PROGETTO/SIL/PDM		NOME FILE		REVISIONE	SCALA
CODICE LAVORO		CODICE ELAB.		B	1:500
VE18MS163148		T00EG00CRTPC02			
REV.	DESCRIZIONE	DATA	REDATTO	VERIFICATO	APPROVATO
A	EMISSIONE	Dicembre 2019	Ing. Alberto Paradisi	Ing. Alberto Paradisi	Ing. Giuseppe Militello
B	REVISIONE	Marzo 2021	Ing. Alberto Paradisi	Ing. Alberto Paradisi	Ing. Giuseppe Militello
C					
D					